
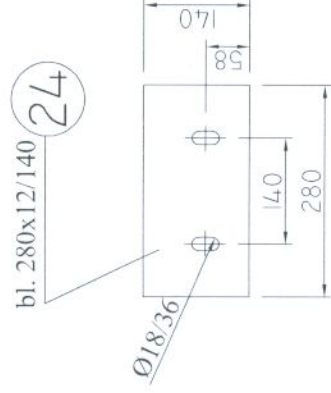
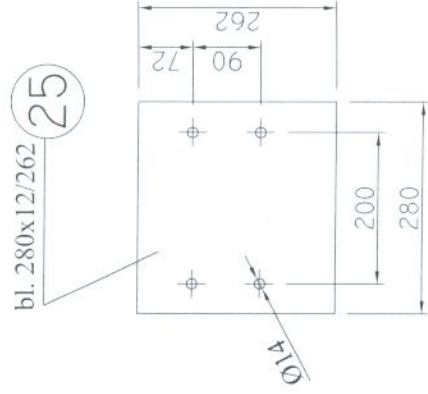


# KONSTRUKCJA WSPORNIKA "ZE1"


SKALA 1:10

SZTUK: 2

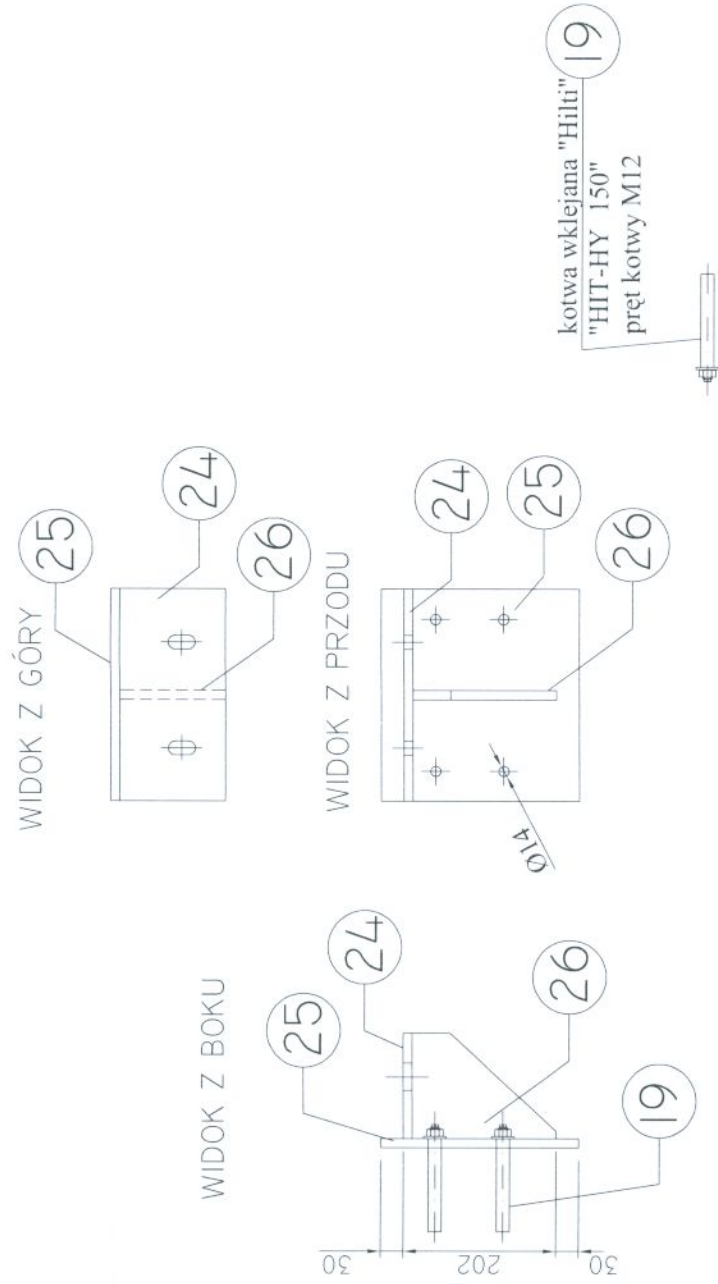

- wszystkie nie oznaczone na rysunku spoiny spawaliczne, wykonywać na 0.7g elementu cieńszego

## STAL PROFILOWA A-I St3SX ELEKTRODY ER 1.46

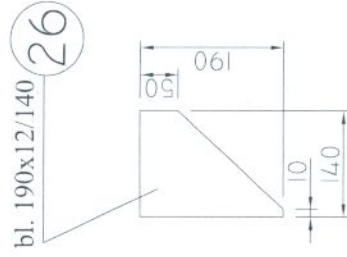

ZAKŁAD PROJEKTOWO-USŁUGOWY  
Hauke Bosaka 9  
tel./fax: (041) 361-15-38

Nr rys. 7

Skala: 1 : 10

Objekt: ROZBUDOWA I MODERNIZACJA ODCYSZCZALNI ŚCIEKÓW KOMUNALNYCH W MOGIELNICY

Projekt: PROJEKT WYKONAWCZY Branża: KONSTRUKCJA

Tytuł rys.: ESTAKADA DLA RUROCIĄGÓW  
KONSTRUKCJA WSPORNIKA "ZE1"

Projektował: inż. Andrzej Grudzieli

Opracował: mgr inż. Wojciech R. Król

Sprawdził: mgr inż. Małgorzata Grudzieli

Nr upr.: KL 230/90

Data: 10.2005

Podpis: [Signature]

Nr upr.: KL 106/93

Data: 10.2005

Podpis: [Signature]

Nr upr.: KL 106/93

Data: 10.2005

Podpis: [Signature]