PRZEKRÓJ 4-4 SKALA 1:50

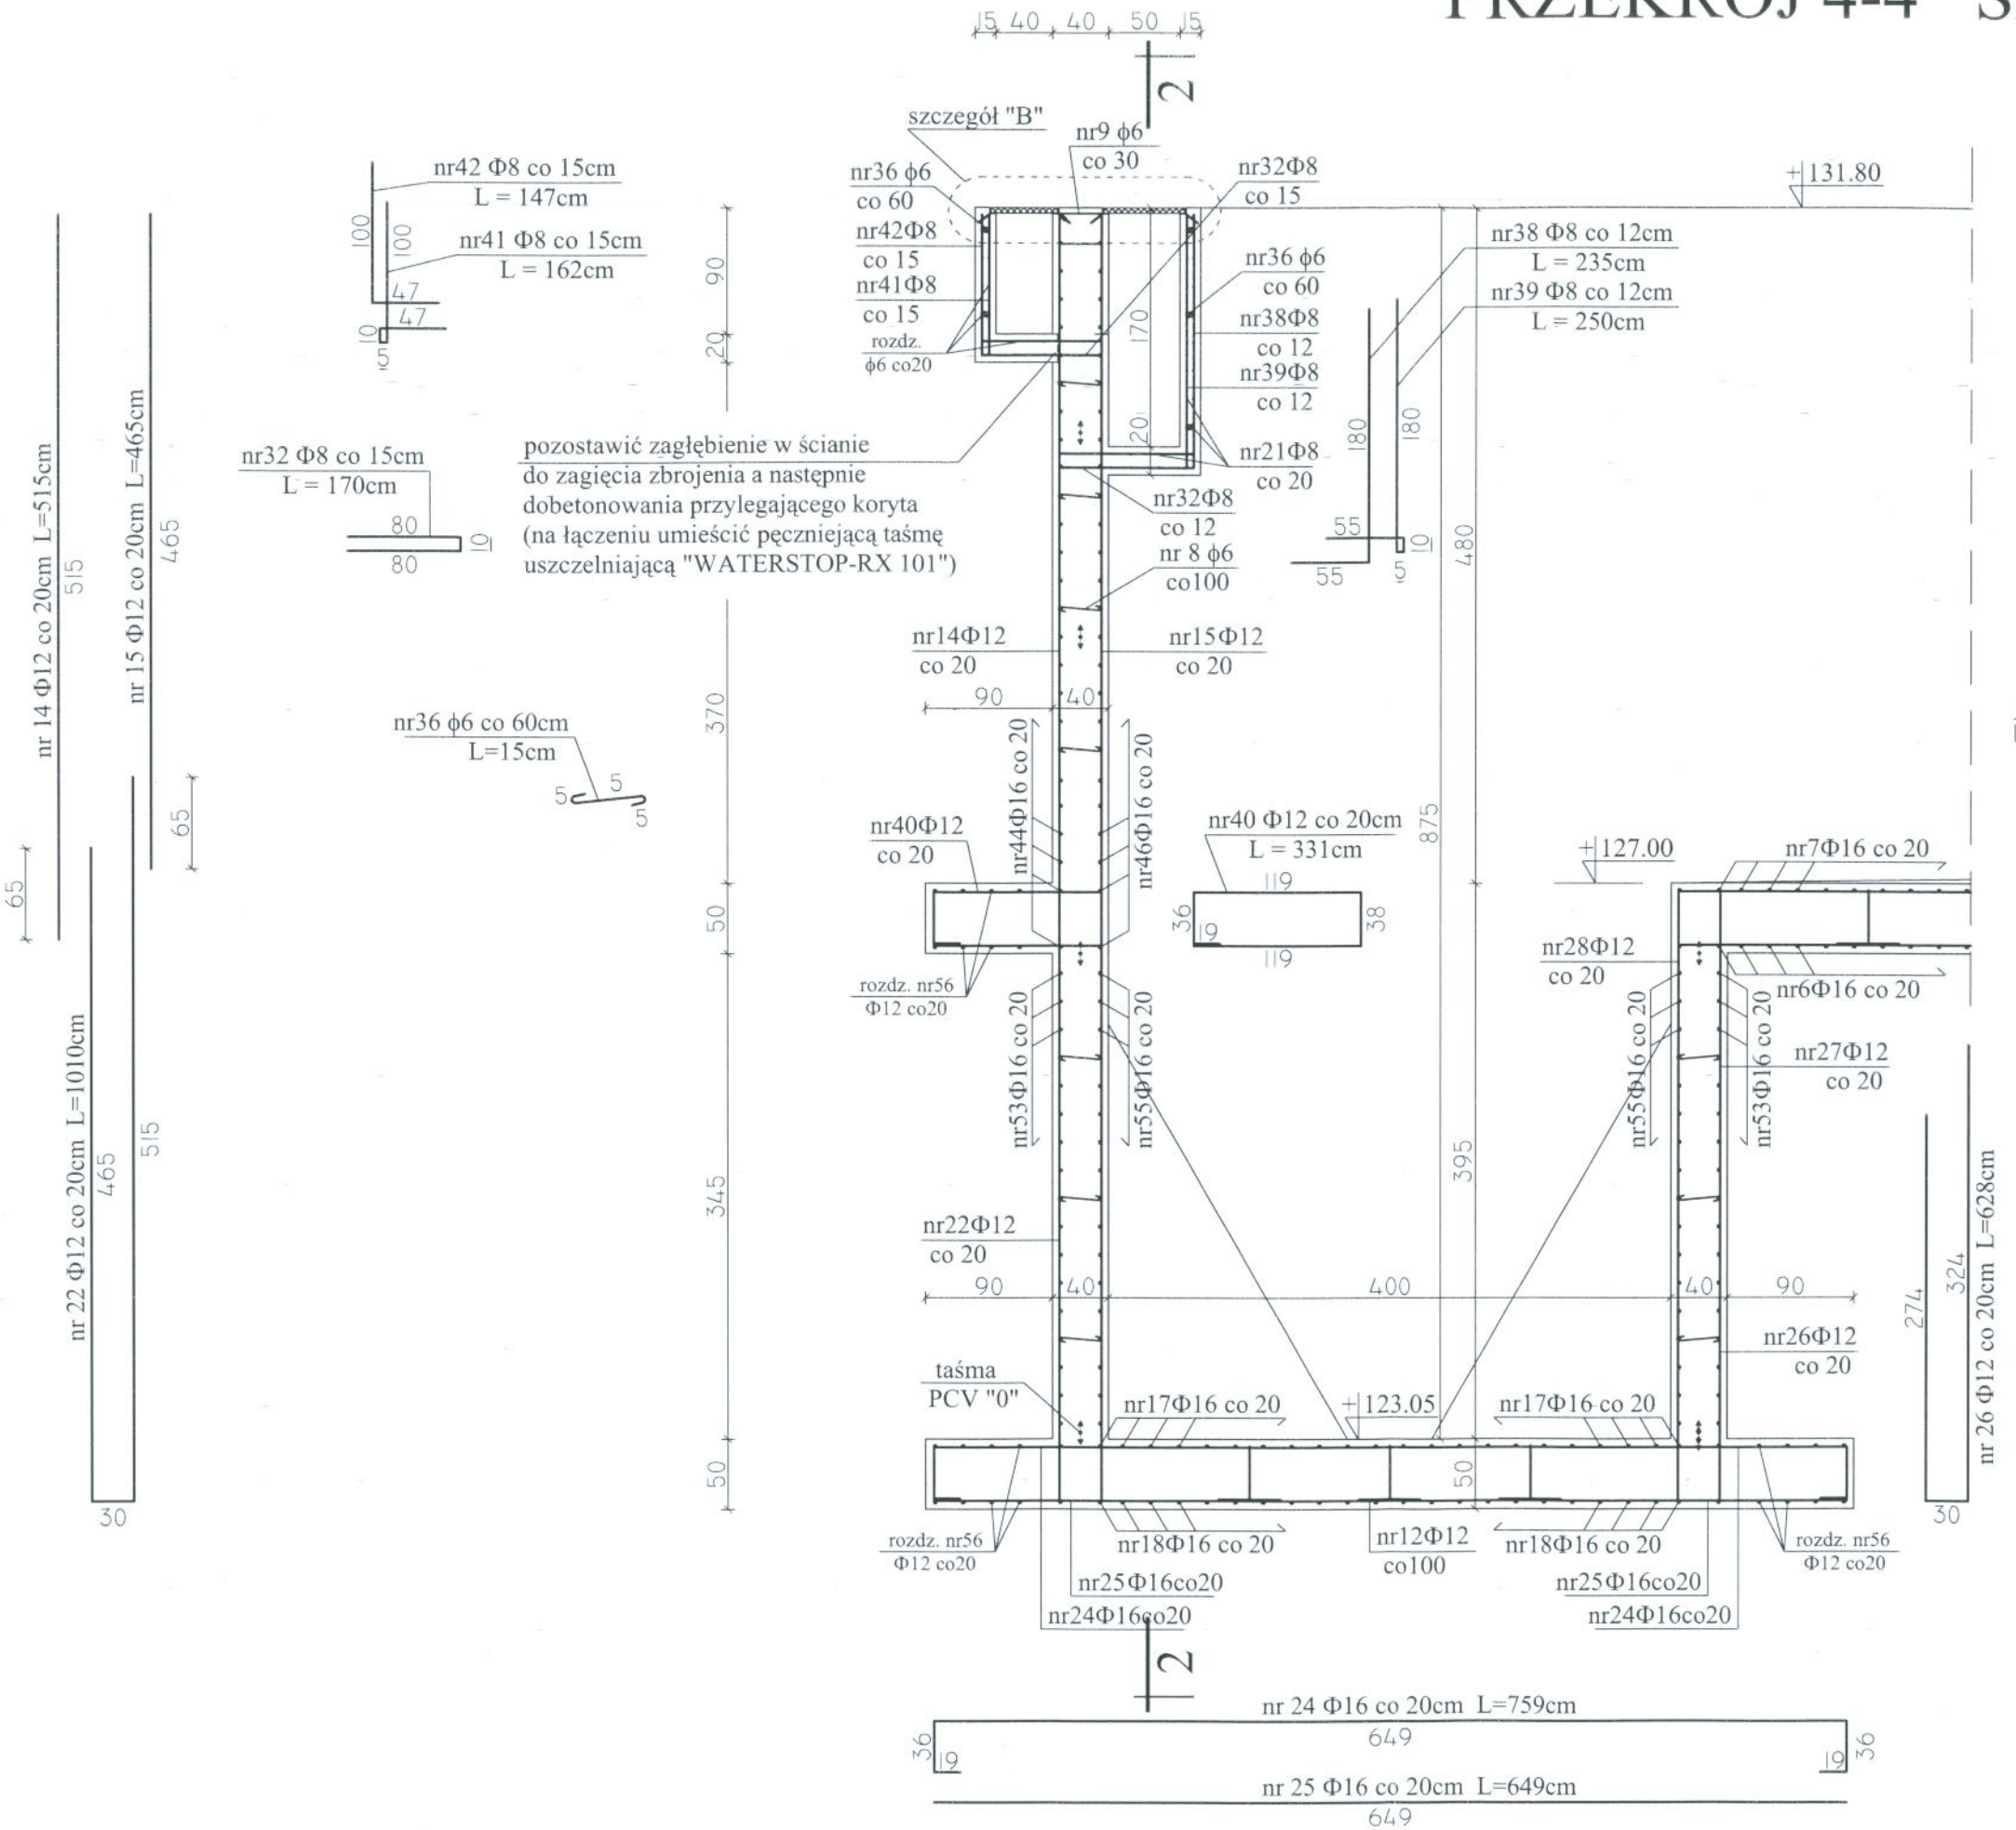

UWAGI :

- W MIEJSCACH WYSTĘPOWANIA OTWORÓW PRĘTY ZBROJENIOWE PRZECINAĆ,
- OTWORY DOZBRAJAĆ WG WYTYCZNYCH ZAWARTYCH W PROJEKCIE, W DALSZEJ CZĘŚCI,
- OTULENIE PRĘTÓW ZBROJENIOWYCH 5cm,
- USYTUOWANIE OTWORÓW TECHNOLOGICZNYCH I OZNACZENIE PRZEJŚĆ SZCZELNYCH WG RYSUNKÓW SZALUNKOWYCH (ARCHITEKT.),
- DOKŁADNE WYMIARY REAKTORA WG RYSUNKÓW SZALUNKOWYCH (ARCHITEKT.),
- PODCZAS BETONOWANIA ŚCIAN OSADZIĆ MARKI "M1"

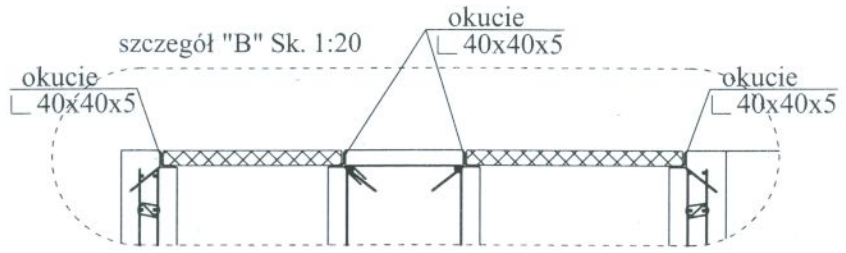

Uwagi:
- wykazy stali dla okuć wg szczegółu "A"

BETON C30/37 (B37), W10, F150
STAL A-IIIN Φ (RB500W),
STAL A-I ϕ (St3SX)
STAL PROFILOWA (18HM9) kwasoodp.
spawanie metodą "TIG" w osłonie argonu

NOSAN KIELCE	ZAKŁAD PROJEKTOWO-USŁUGOWY Hauke Bosaka 9 tel./fax: (041) 361-15-38		Nr rys.	8
			Skala:	1 : 50
Obiekt:	MODERNIZACJA OCZYSZCZALNI ŚCIEKÓW W MIEJSCOWOŚCI MOGIELNICA			
Projekt:	PROJEKT WYKONAWCZY	Branża:	KONSTRUKCJA	
Tytuł rys.:	OB 7 - OSADNIKI WTÓRNE IIst. - PRZEKRÓJ 4-4, KONSTRUKCJA ZBROJENIA			
Opracował:	mgr inż. Dariusz Wójcicki	Nr upr.:	Data: 09.2005	Podpis:
Projektował:	inż. Andrzej Grudzień	KL 230/90	09.2005	
Sprawdził:	mgr inż. Małgorzata Grudzień	KL 106/93	09.2005	