



PRZEKRÓJ KONSTRUKCYJNY NAWIERZCHNI CIĄGU PIESZEGO

skala 1 : 10

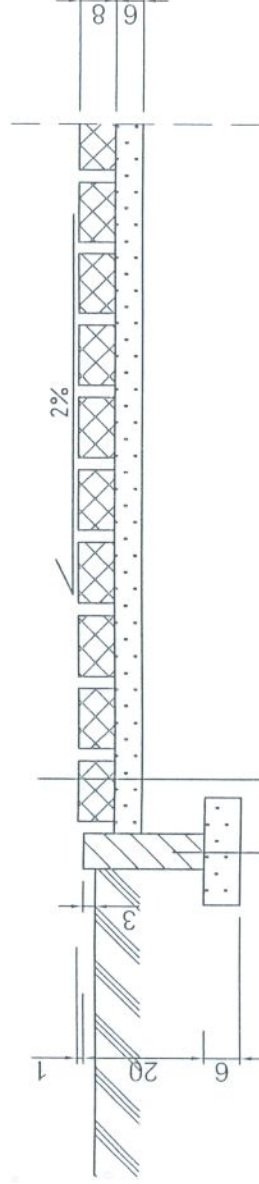

kostka betonowa wibroprasowana BRUK-BET - 8cm
podsypka piaskowa - 6cm

obrzeże betonowe 20 x 6cm
podsypka piaskowa - 6cm

	Nr. rys.: 9	
	Zakład Projektowo-Usługowy Hauke Bosaka 9 tel./fax. (041)361-15-38	
Skala:		1 : 10
Obiekt:	ROZBUDOWA I MODERNIZACJA OCZYSZCZALNI ŚCIEKÓW W M. MOGIELNICA	
Projekt:	PROJEKT WYKONAWCZY	Branża: DROGI
Tytuł rys.:	PRZEKRÓJ KONSTRUKCYJNY NAWIERZCHNI CIĄGU PIESZEGO	
Projektował:	inż. Jolanta Molendys	Nr. aut.: KL-145/78 Data: 09.2005
Opracował:	inż. Andrzej Grudzien	Nr. aut.: KL-230/90 Data: 09.2005
		Podpis: 