



# TACA NAJAZDOWA WOZÓW ASENIZACYJNYCH - PRZEKRÓJ KONSTRUKCYJNY

skala 1 : 25

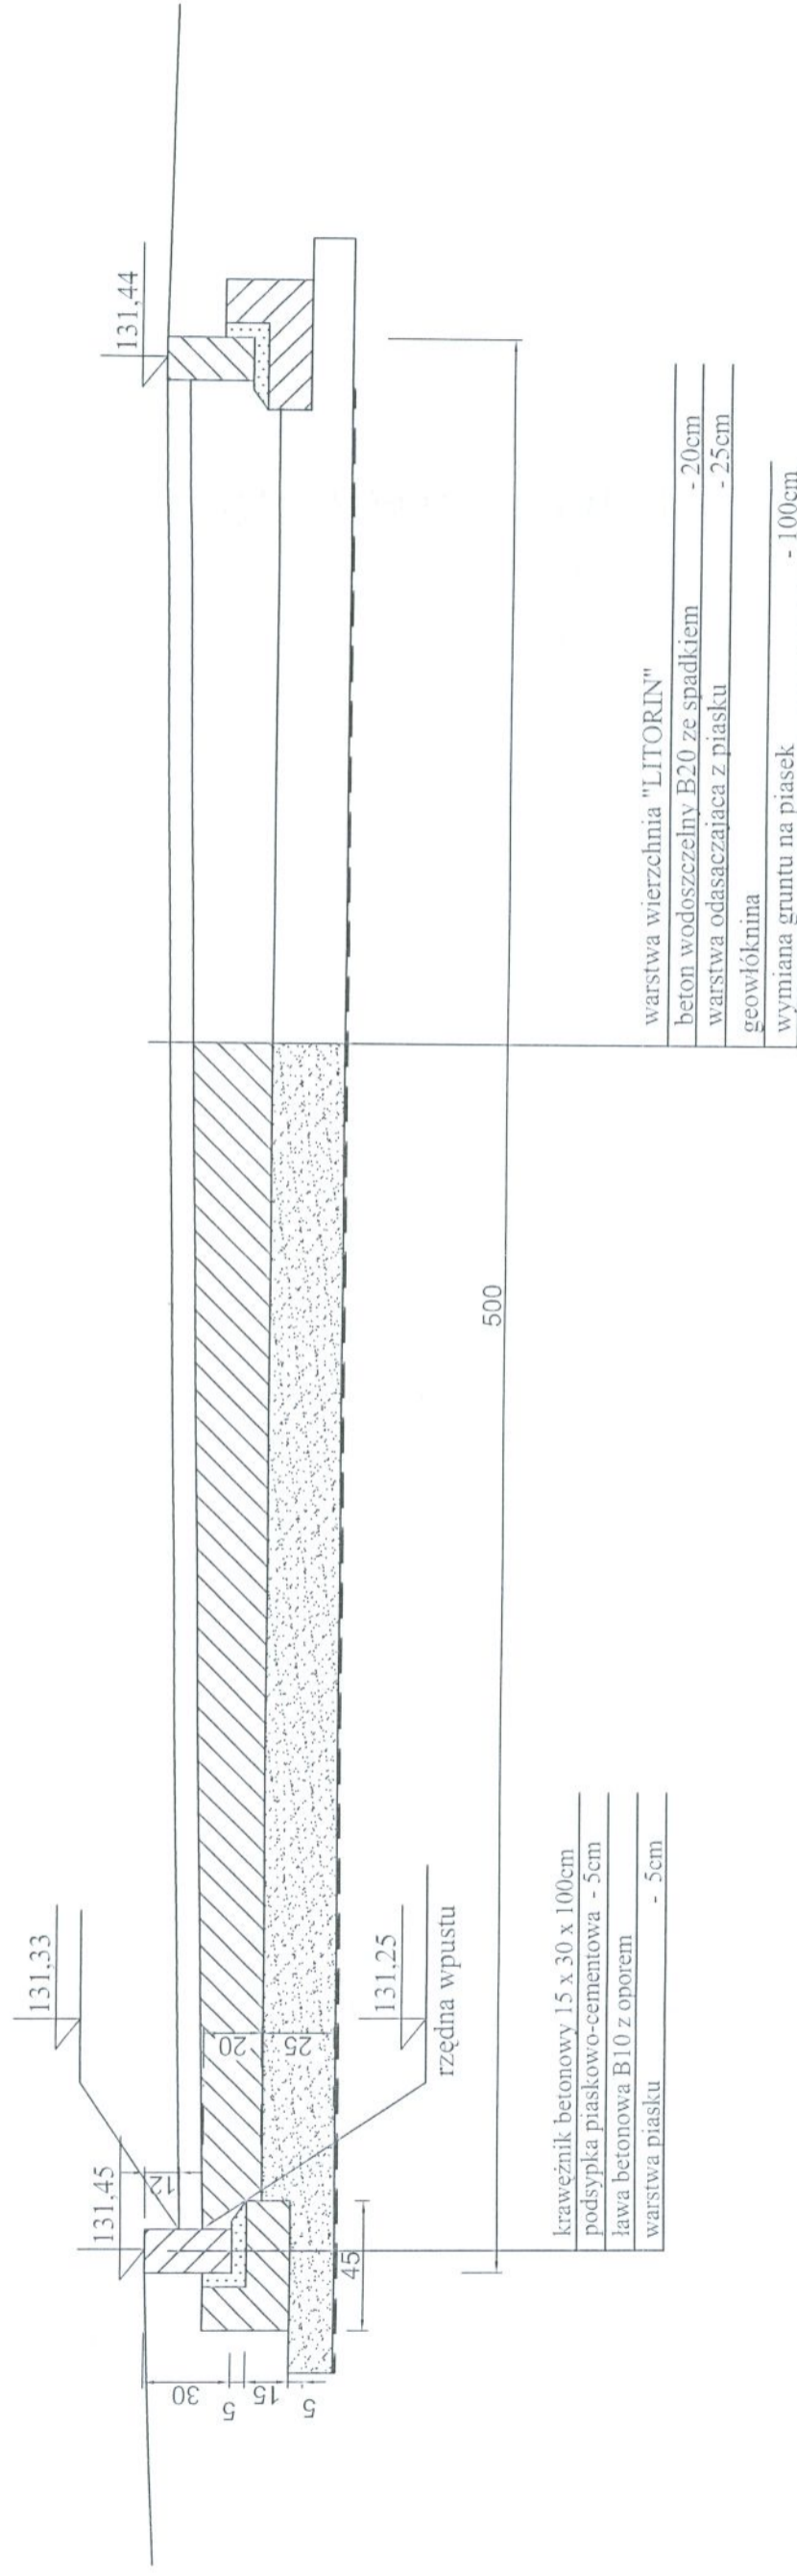

|   |  |                                      |
|---|--|--------------------------------------|
|  | ZAKŁAD PROJEKTOWO-USŁUGOWY<br>Hauke Bosaka 9<br>tel./fax. (041)361-15-38   | Nr. rys.: <b>10</b>                  |
|   |  | Skala: 1 : 25                        |
| Obiekt:   | ROZBUDOWA I MODERNIZACJA OCZYSZCZALNI ŚCIEKÓW W M. MOGIELNICA              |                                      |
| Projekt:  | PROJEKT WYKONAWCZY   | Brzoza: DROGI                        |
| Tematyka:   | PRZEKROJ KONSTRUKCYJNY NAWIERZCHNI<br>TACY NAJAZDOWEJ WÓZÓW ASENIZACYJNYCH |                                      |
| Projektował:  | inż. Janina Molendys   | Nr. umr.: KL-145/78<br>Data: 09.2005 |
| Opracował:  | inż. Andrzej Grudzień  | Nr. umr.: KL-230/90<br>Data: 09.2005 |