


SZCZEGÓŁ OBRAMOWANIA

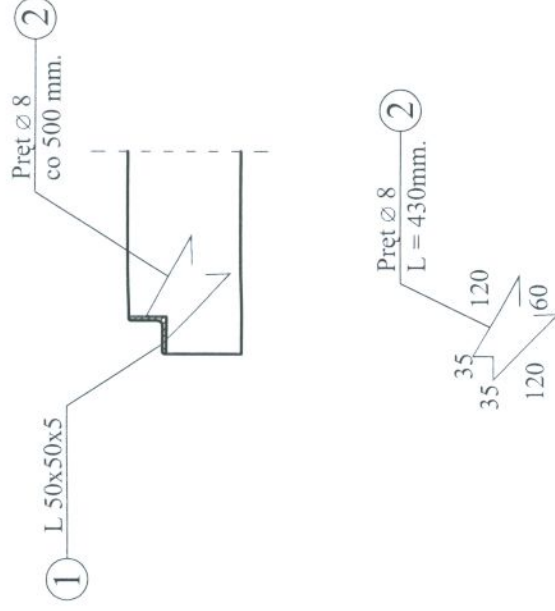

WYKAZ STALI PROFILOWEJ

NR	PROFIL	DLUGOŚĆ (mm)	SZTUK	MASA JEDN.	MASA RAZEM
1	Kątownik 50x50x5	21100	Razem	3,06	64,57
2	Pręt \varnothing 8	430	43	0,395	7,30
RAZEM					71,87

STAL St3SX ELEKTRODY ER 1.46

UWAGA :
ZABEZPIECZENIE ANTYKOROZYJNE WG.
OPISU TECHNICZNEGO

	ZAKŁAD PROJEKTOWO-USŁUGOWY Hauke Bosaka 9 tel./fax: (041) 361-15-38	Nr rys: 11
		Skala: 1 : 10
Obiekt: MODERNIZACJA I ROZBUDOWA OCZYSZCZALNI ŚCIEKÓW W MIEJSCOWOŚCI MOGIELNICA	Branża: KONSTRUKCJA	
Projekt: PROJEKT WYKONAWCZY		
Tytuł rys.: POMPOWIA OSADU II - SZCZEGÓŁ OBRAMOWANIA		
Opracował: mgr inż. Wojciech Skurza	Nr upr.:	Data:
Projektował: inż. Andrzej Grudzień	KL 230/90	09.2005
Sprawdził: mgr inż. Małgorzata Grudzień	KL 106/93	09.2005
		Podpis: