


# OGRODZENIE Z SIATKI PLECIONEJ POWLEKANEJ - WIDOK

SKALA 1 : 20

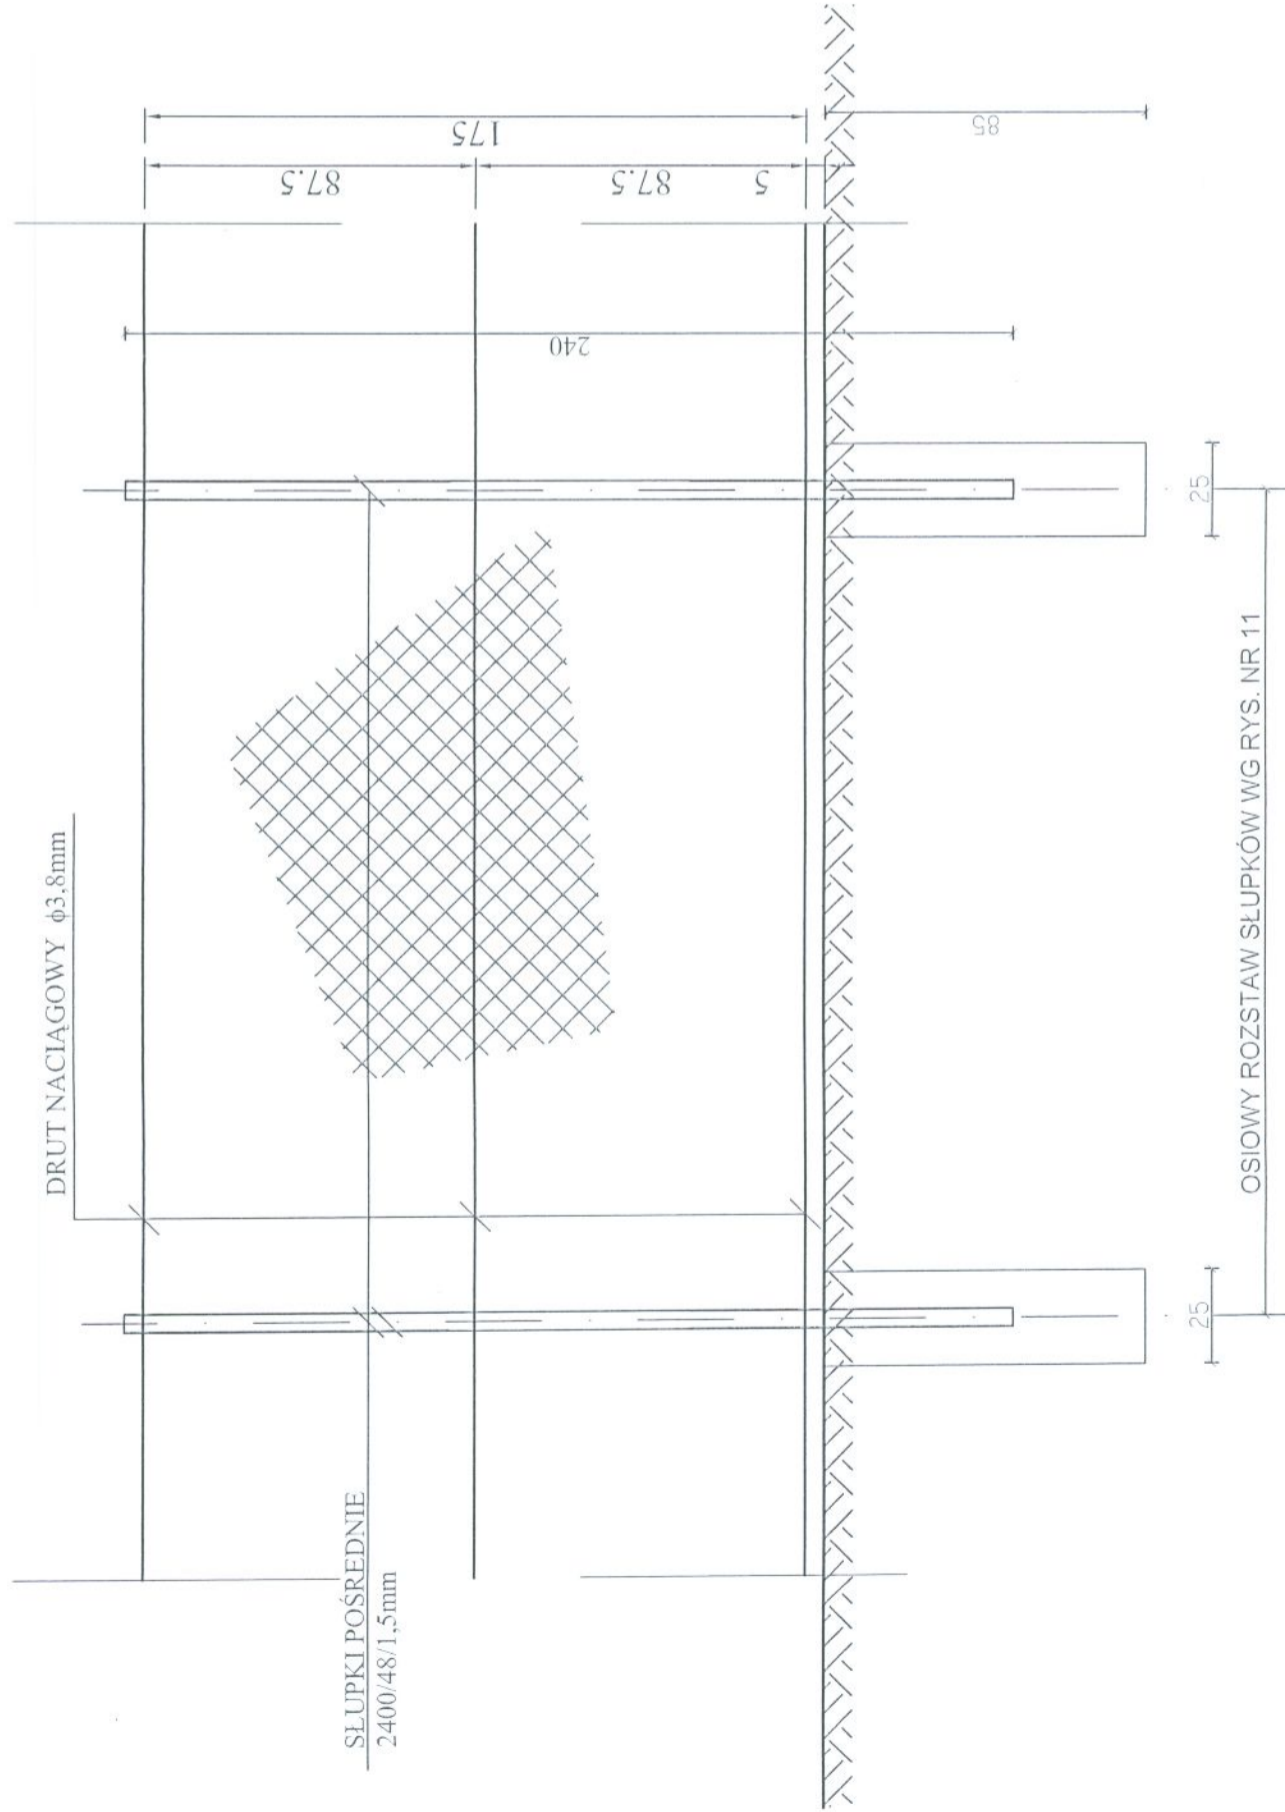

## WYKAZ ELEMENTÓW OGRODZENIA

1. Siatka pleciona powlekana RESITOR oczka 50x50mm H = 175cm L = 426,50mb szt. 17
2. Słupki naciągowe 2500/60/2,0 szt. 132
3. Słupki pośrednie 2400/48/1,5 szt. 34
4. Wsporniki 2700/38/2,0 szt. 1
5. Brama NYLOFOR 5,0x1,73m szt. 5
6. Słupki bramowe 120x120x3 L= 2,5m szt. 5
7. Furtka NYLOFOR 1,0x1,73m szt. 2

BETON B20

	ZAKŁAD PROJEKTOWO-USŁUGOWY Hauke Bosaka 9 tel./fax. (041)361-15-38	Nr rys.: <b>12</b>
		Skala: 1 : 20
Obiekt: ROZBUDOWA I MODERNIZACJA OCZYSZCZALNI SCIEKÓW W M. MOGIELNICA	Projekt: PROJEKT WYKONAWCZY	Branża: DROGI
Tytuł rys.:	OGRODZENIE Z SIATKI PLECIONEJ POWLEKANEJ - WIDOK	
Projektował: inż. Andrzej Grudzien	Nr umi.:	Data: 09.2005
		Podpis: 