


# SZCZEGÓŁ "A" SZT. 6 Sk. 1:10

(ZABEZPIECZENIE SŁUPA)

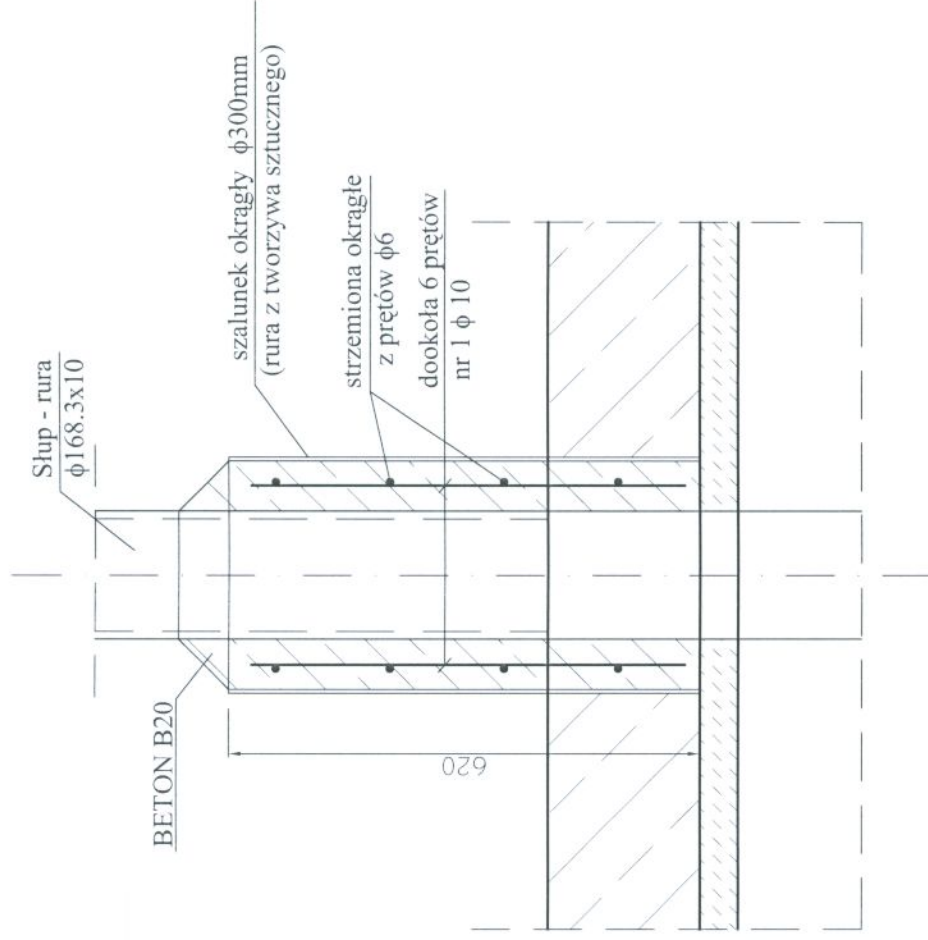

## WYKAZ STALI


Nr	Profil	Długość [mm]	Masa jedn. [kg/m]	Masa 1 szt [kg]	Sztuk	Masa razem [kg]
1	pręt φ 10	570	0,617	0,54	6	2,11
2	pręt φ 6	930	0,222	0,21	4	0,83
<b>MASA STALI OGÓŁEM</b>						<b>2,94</b>

SZT. 6 = 17,7 kg

6 pręt φ 10 L=55cm

57

2 nr 2 φ 6  
L=93cm

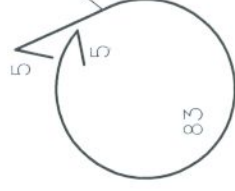

## STAL A-I BETON B20(C16/20)

	ZAKŁAD PROJEKTOWO-USŁUGOWY Hauke Bosaka 9 tel./fax: (041) 361-15-38	Nr rys. 12
		Skala: 1 : 10
Obiekt: MODERNIZACJA I ROZBUDOWA OCZYSZCZALNI ŚCIEKÓW W MIEJSCOWOŚCI MOGIELNICA	Projekt: PROJEKT WYKONAWCZY	Skala: 1 : 10
Wykonawca: PROJEKT WYKONAWCZY	Branża: KONSTRUKCJA	
Opis: obiekt 5 - STACJA DMUCHAW '1' - SZCZEGÓŁ "A"		
Opracował: mgr inż. Wojciech Skuza	Nr upr.: KL. 230/90	Data: 09.2005
Projektował: inż. Andrzej Grudzieli	Nr upr.: KL. 106/93	Data: 09.2005
Sprawił: mgr inż. Małgorzata Grudzieli	Nr upr.: KL. 106/93	Data: 09.2005