


KOMORA ZASUW
PRZEKRÓJ POZIOMY C - C - ZBROJENIE

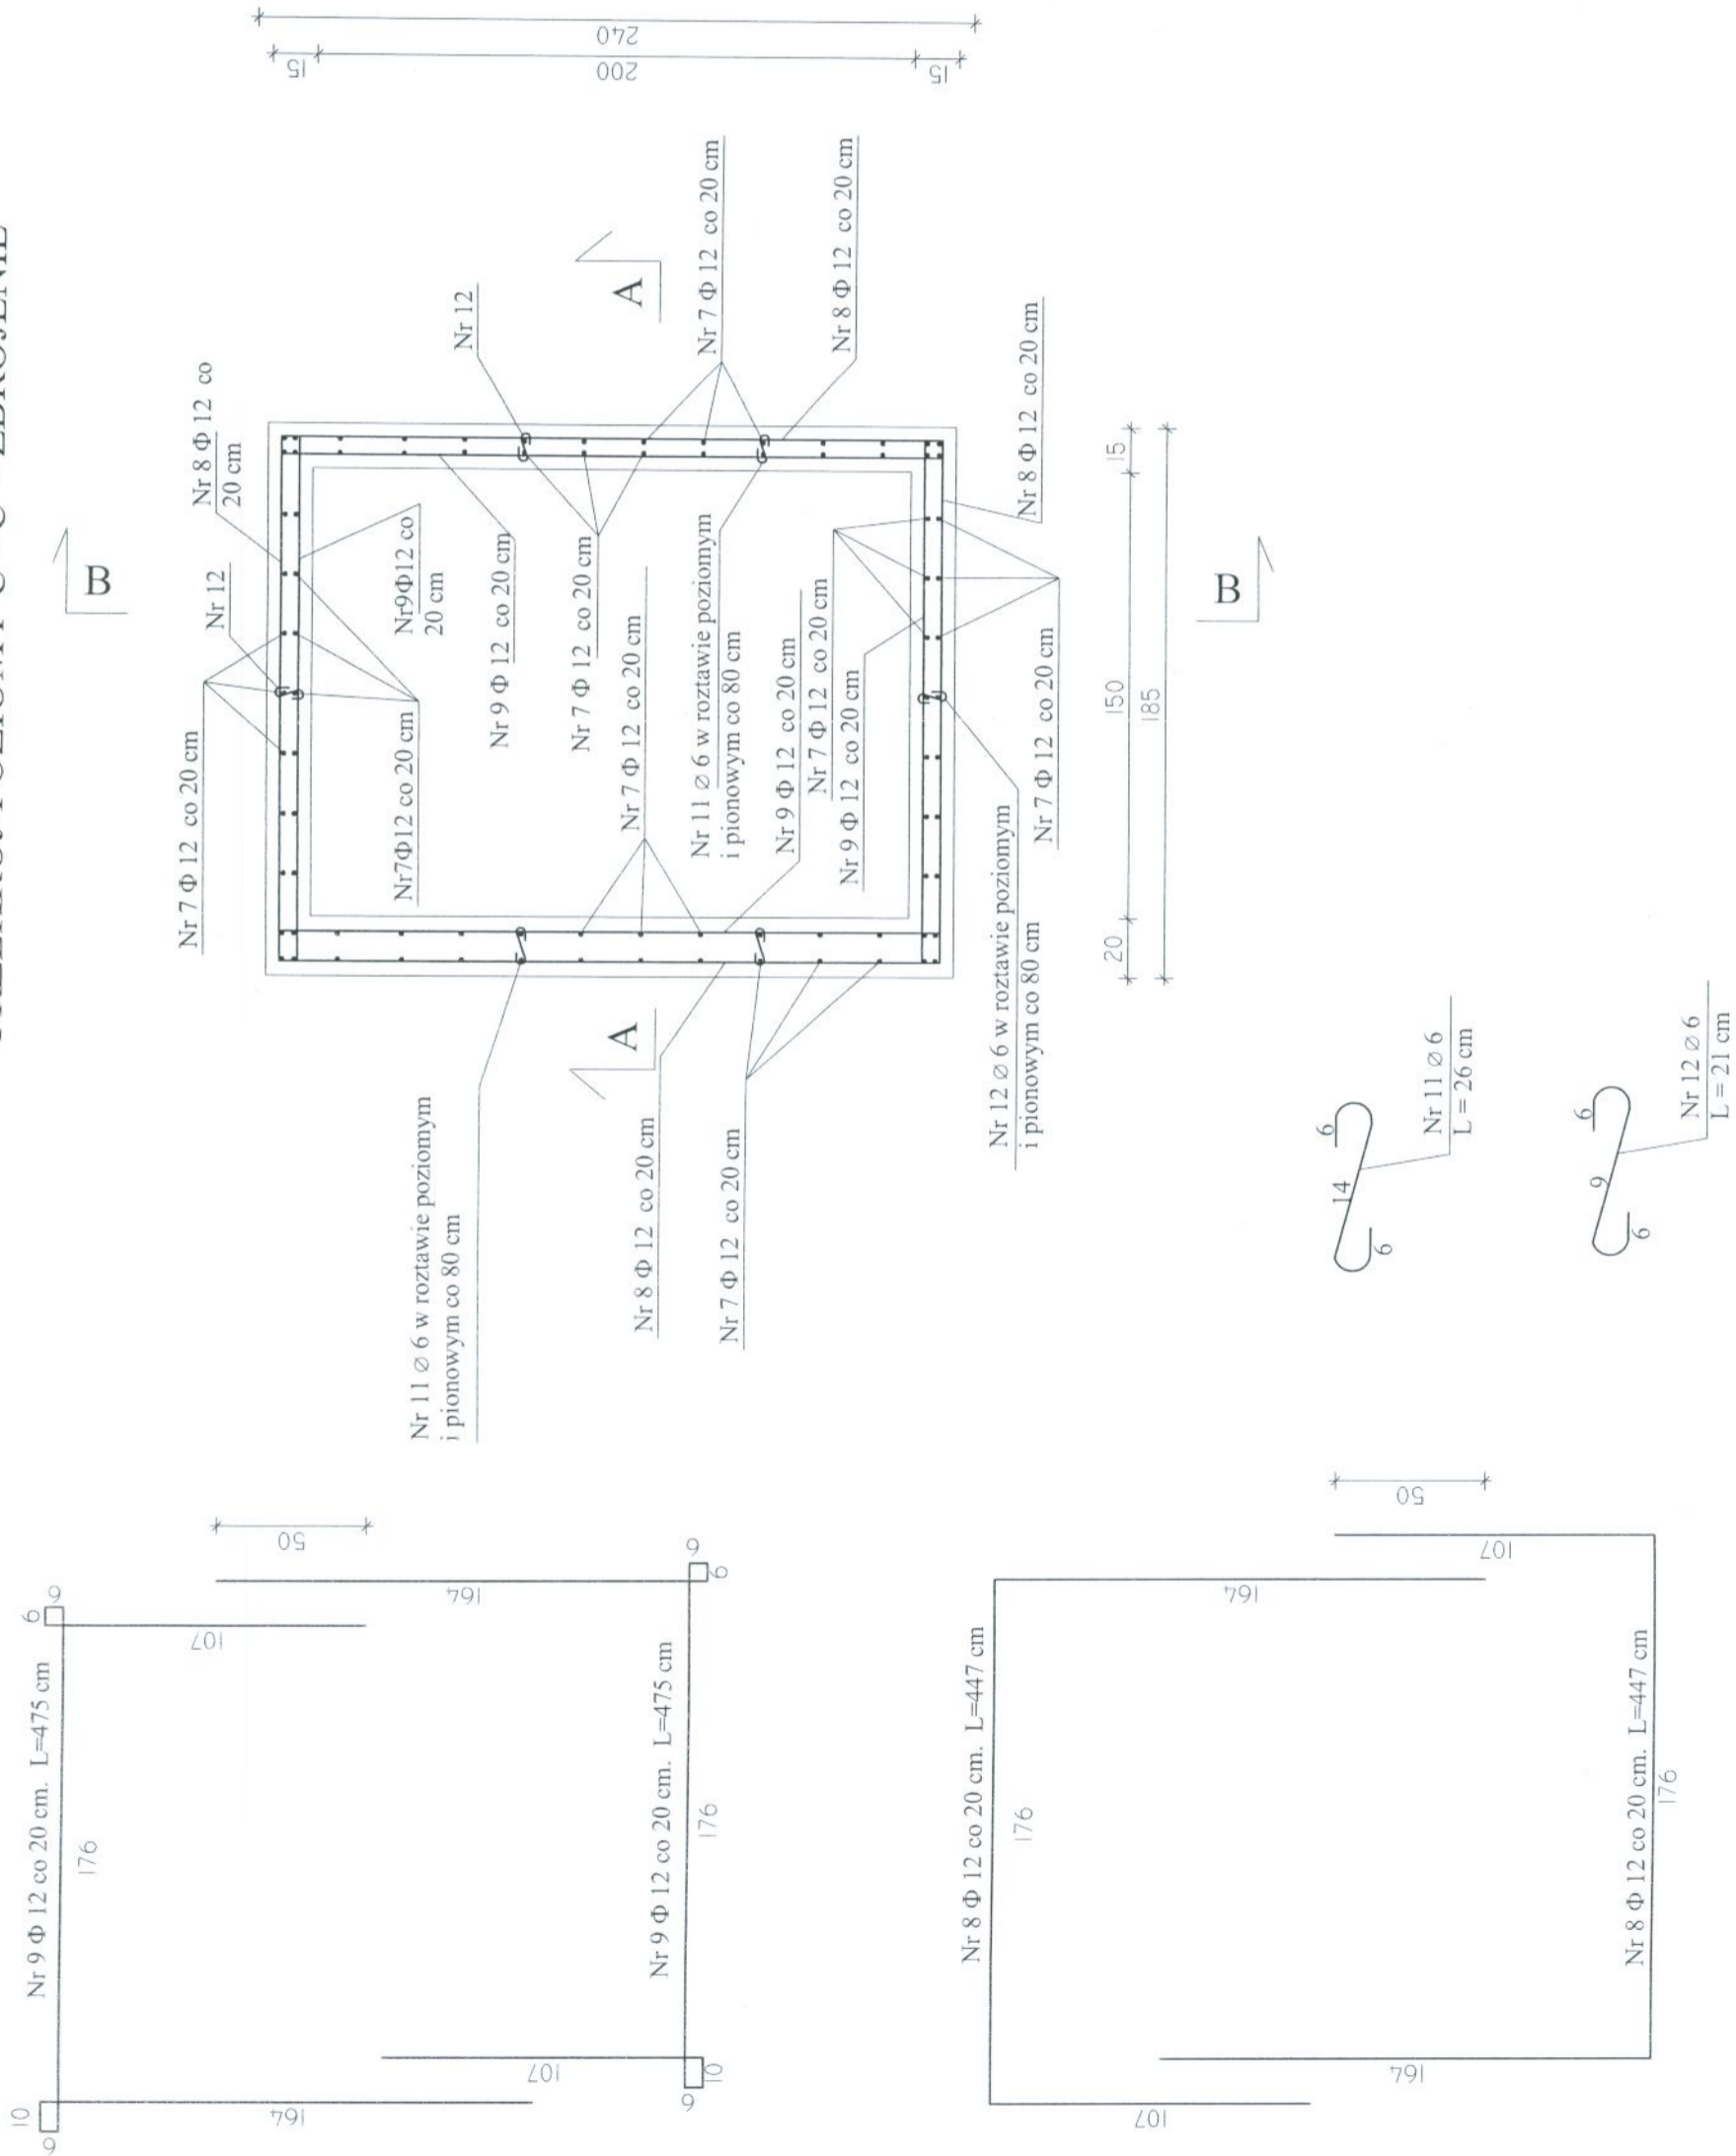

UWAGI :

- W MIEJSCACH WYSTĘPOWANIA OTWORÓW PRĘTY ZBROJENIOWE PRZECINAĆ,
- OTWORY DOZBRAJAĆ WG WYTYCZNYCH ZAWARTYCH W PROJEKCIE, W DALSZEJ CZĘŚCI,
- OTULENIE PRĘTÓW ZBROJENIOWYCH 4cm,
- USYTUOWANIE OTWORÓW TECHNOLOGICZNYCH I OZNACZENIE PRZEJŚĆ SZCZELNYCH WG RYSUNKÓW SZALUNKOWYCH,

Projekt rozpatrywać razem z projektami elektrycznym i technologicznym
BETON B30 (C25/30), W10, F100
STAL A III N (RB500W)



Obiekt: PODZIEMNA KANAŁIZACJA W ODCIEGACH I OBRÓBKA WODNYCH	ZAKŁAD PROJEKTOWO-USŁUGOWY OCHRONY ŚRODOWISKA	Nr rys.	13
		Skala:	1 : 25
Projekt:	PROJEKT WYKONAWCZY	Bransz:	KONSTRUKCJA
Typal rys.: KOMORA ZASUW - PRZEKRÓJ POZIOMY C - C - ZBROJENIE			
Opracował:	Nr. unj.:	Data:	Podpis:
Projektował:	inż. Andrzej Grudzień	KL 230/90	09.2005
Sprawdził:	mgr inż. Małgorzata Grudzień	KL 106/93	09.2005