


MARKA "M1" szt. 2

skala 1 : 5

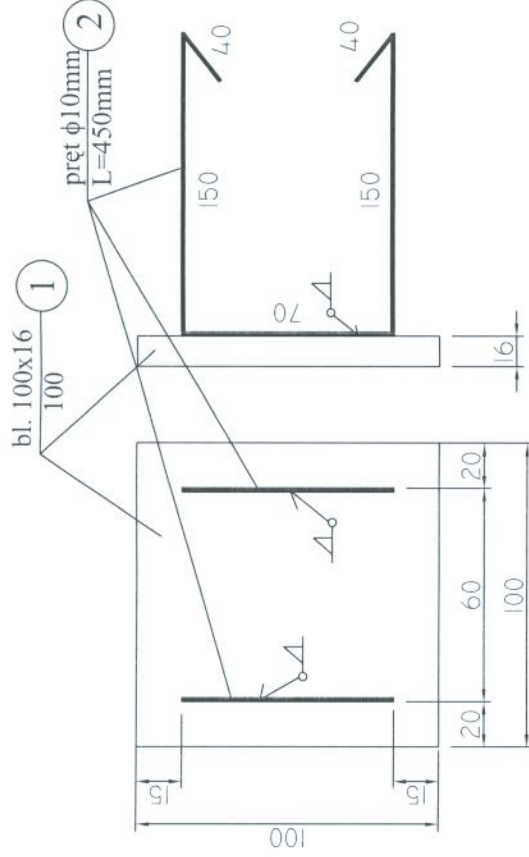

#### WYKAZ STALI DLA MARKI

NR	PROFIL	DŁUGOŚĆ (mm)	SZTUK	MASA JEDN.	MASA RAZEM
1	bl. 100x16	100	1	12,6	1,26
2	Pręt $\phi$ 10	450	2	0,617	0,555
				RAZEM	1,81 kg

x 2 = 3,60 kg

Wszystkie nie oznaczone na rysunku spoiny spawalnictwo wykonane na 0,7 grubości cieńszego elementu.

STAL St3S  
ELEKTRODY ER 1.46



ZAKŁAD PROJEKTOWO-USŁUGOWY  
Hauke Bosaka 9  
tel./fax: (041) 361-15-38

Nr rys.  
**15-K-15**  
Skala:  
**1 : 25**

Obiekt: MODERNIZACJA I ROZBUDOWA OCZYSZCZALNI ŚCIEKÓW  
W MIEJSCOWOŚCI MOGIELNICA

Projekt: PROJEKT WYKONAWCZY Branża: KONSTRUKCJA

Tytuł rys.: obiekt 15 - BUDYNEK SOCJALNO TECHNICZNY  
MARKA M1

Opracował:

Nr upr.:

Data:

Podpis:

Projektował:

inż. Andrzej Grudzień

KL 230/90

09.2005

Podpis:

Sprawdził:

mgr inż. Małgorzata Grudzień

KL 106/93

09.2005

Podpis: