


ROZMIESZCZENIE KRAT POMOSTOWYCH, RYSUNEK SZALUNKOWY Skala 1:50

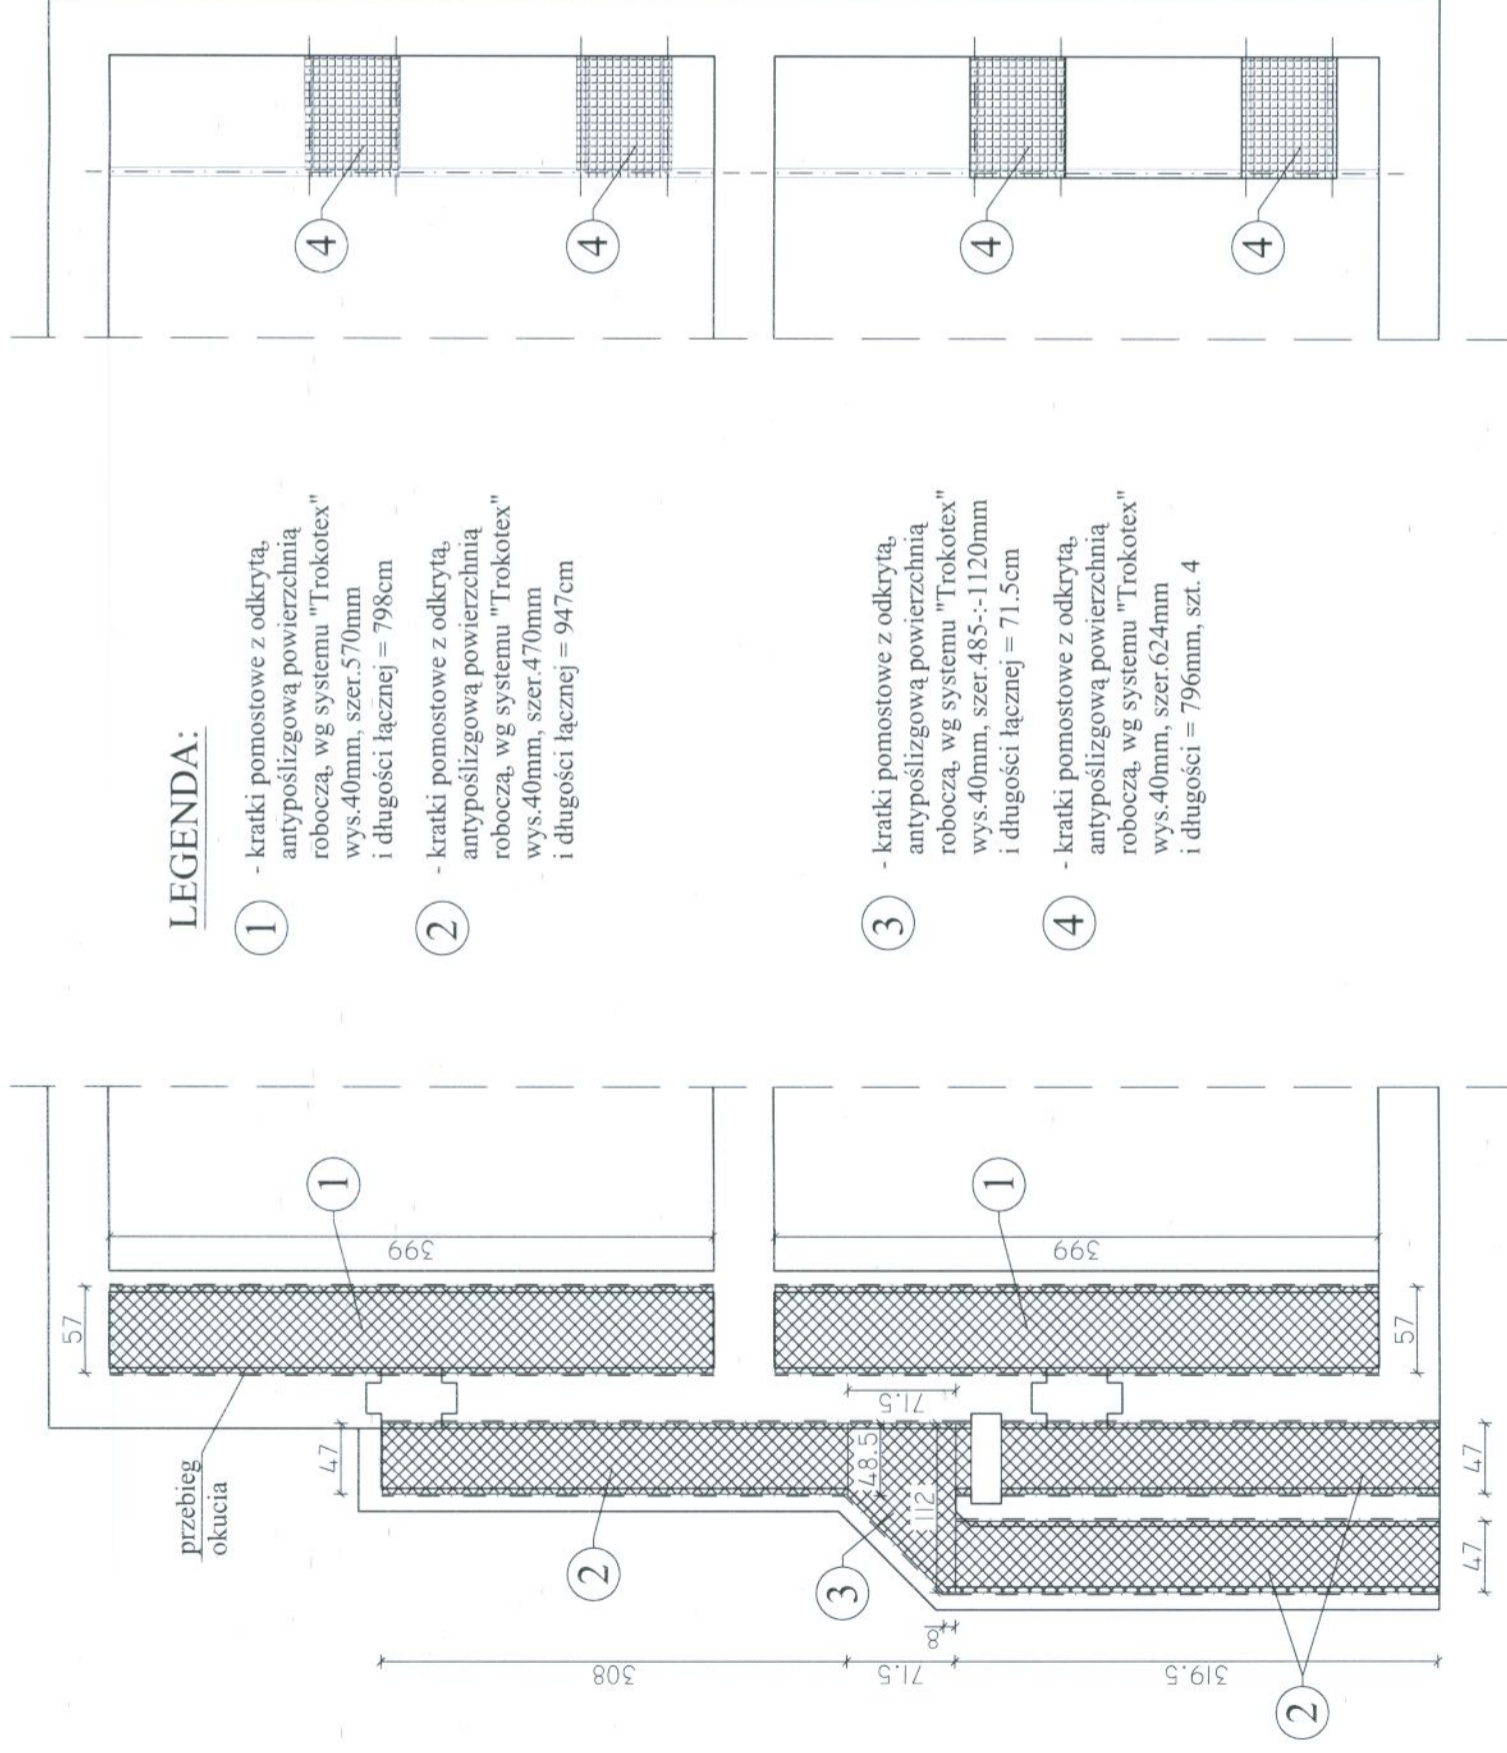

LEGENDA:

- ① - kratki pomostowe z odkrytą, antypoślizgową powierzchnią roboczą, wg systemu "Trokotex" wys.40mm, szer.570mm i długości łącznej = 798cm
- ② - kratki pomostowe z odkrytą, antypoślizgową powierzchnią roboczą, wg systemu "Trokotex" wys.40mm, szer.470mm i długości łącznej = 947cm
- ③ - kratki pomostowe z odkrytą, antypoślizgową powierzchnią roboczą, wg systemu "Trokotex" wys.40mm, szer.485-:-1120mm i długości łącznej = 71.5cm
- ④ - kratki pomostowe z odkrytą, antypoślizgową powierzchnią roboczą, wg systemu "Trokotex" wys.40mm, szer.624mm i długości = 796mm, szt. 4



ZAKŁAD PROJEKTOWO-USŁUGOWY
Hauke Bosaka 9
tel./fax: (041) 361-15-38

Nr.dys. 16

Skala: 1 : 50

Opis:	MODERNIZACJA OČYSZCZALNI ŚCIEKÓW W MIEJSCOWOŚCI MOGIELNICA		
Projekt:	PROJEKT WYKONAWCZY		
Wykonanie:	Branża: KONSTRUKCJA		
Temat rys.:	OB. 7 - OSADNIKI WTORNE IIst - ROZMIESZCZENIE KRAT POMOSTOWYCH. RYSUNEK SZALUNKOWY		
Opracował:	mgr inż. Dariusz Wójcicki	Nr. upr.:	Podpis:
Projektował:	inż. Andrzej Grudziń	KL. 230/90	09.2005
Sprawdził:	mgr inż. Małgorzata Grudziń	KL. 106/93	09.2005