PRZEKRÓJ B–B

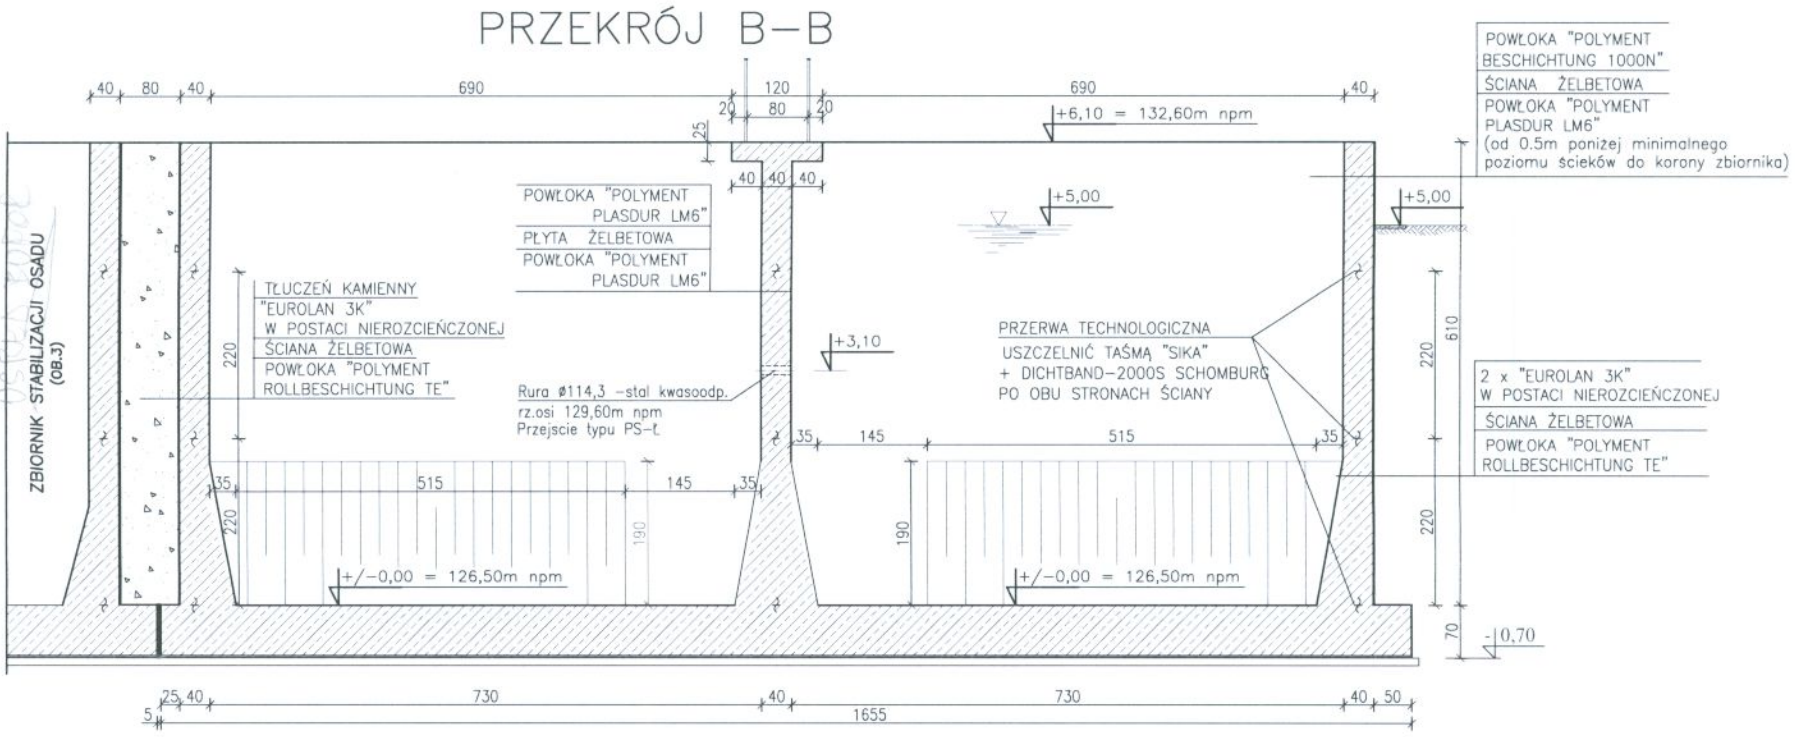

PRZEKRÓJ A–A

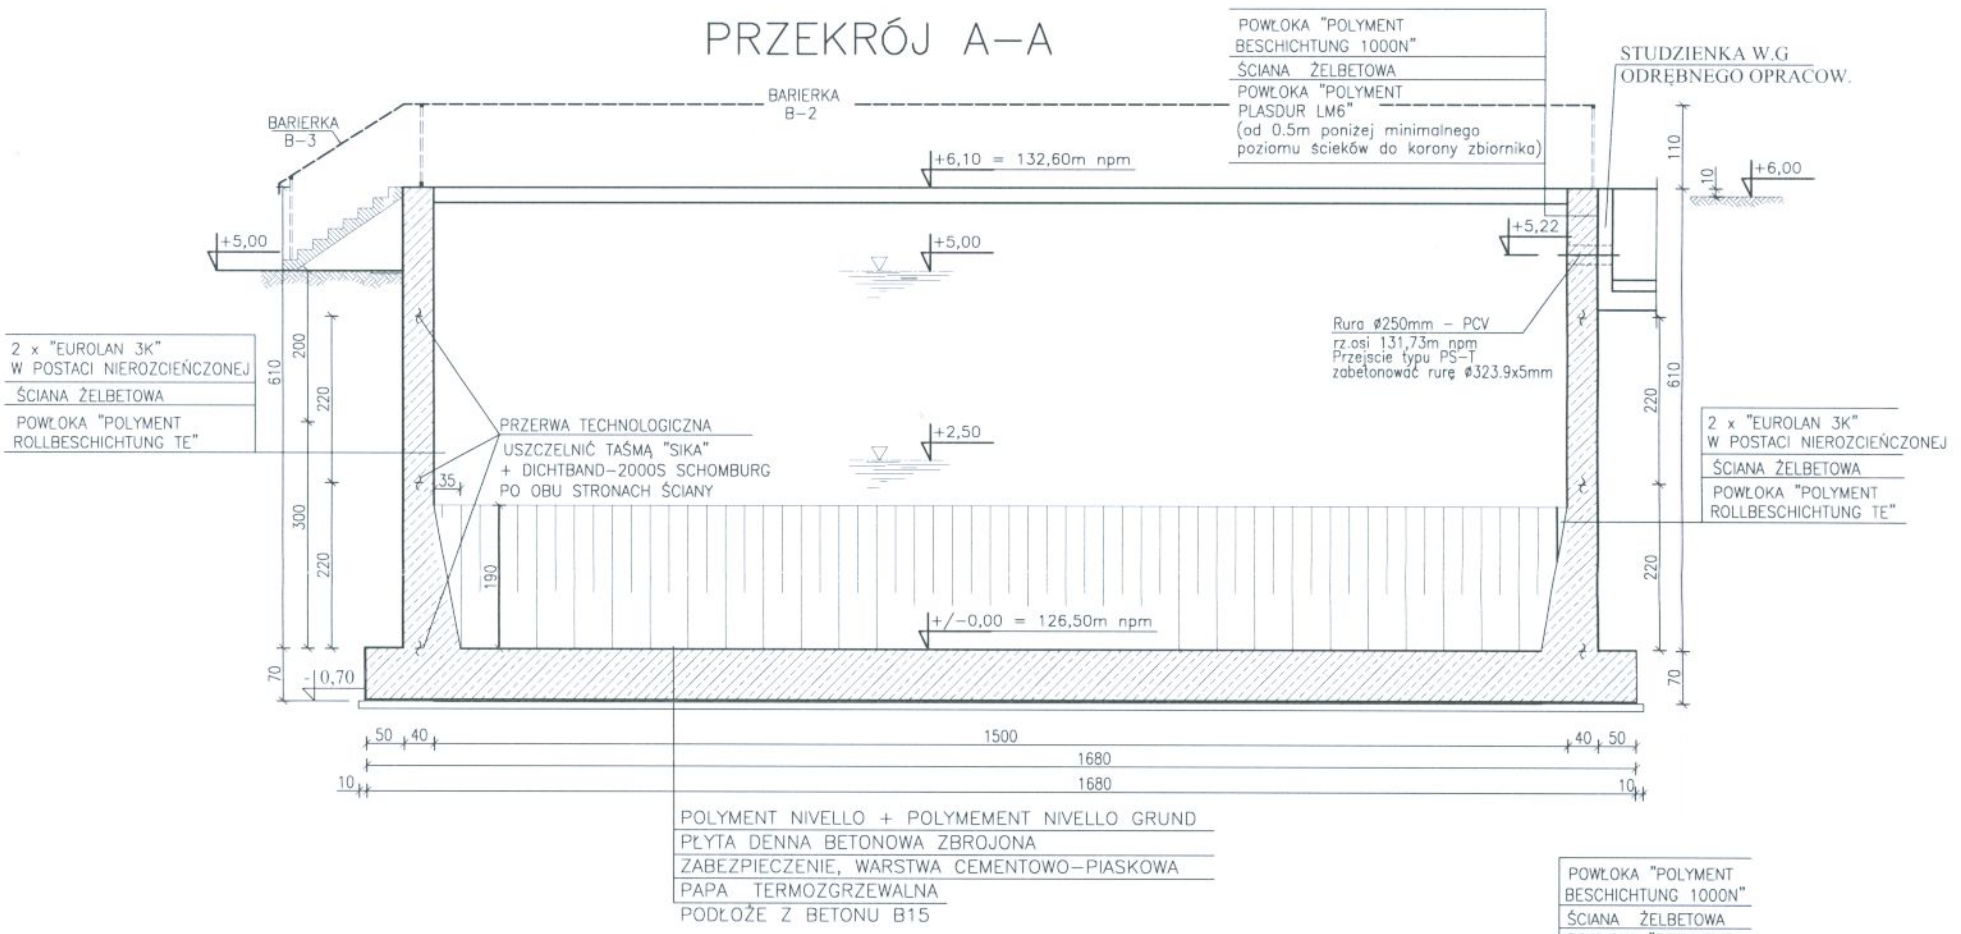

PRZEKRÓJ C–C

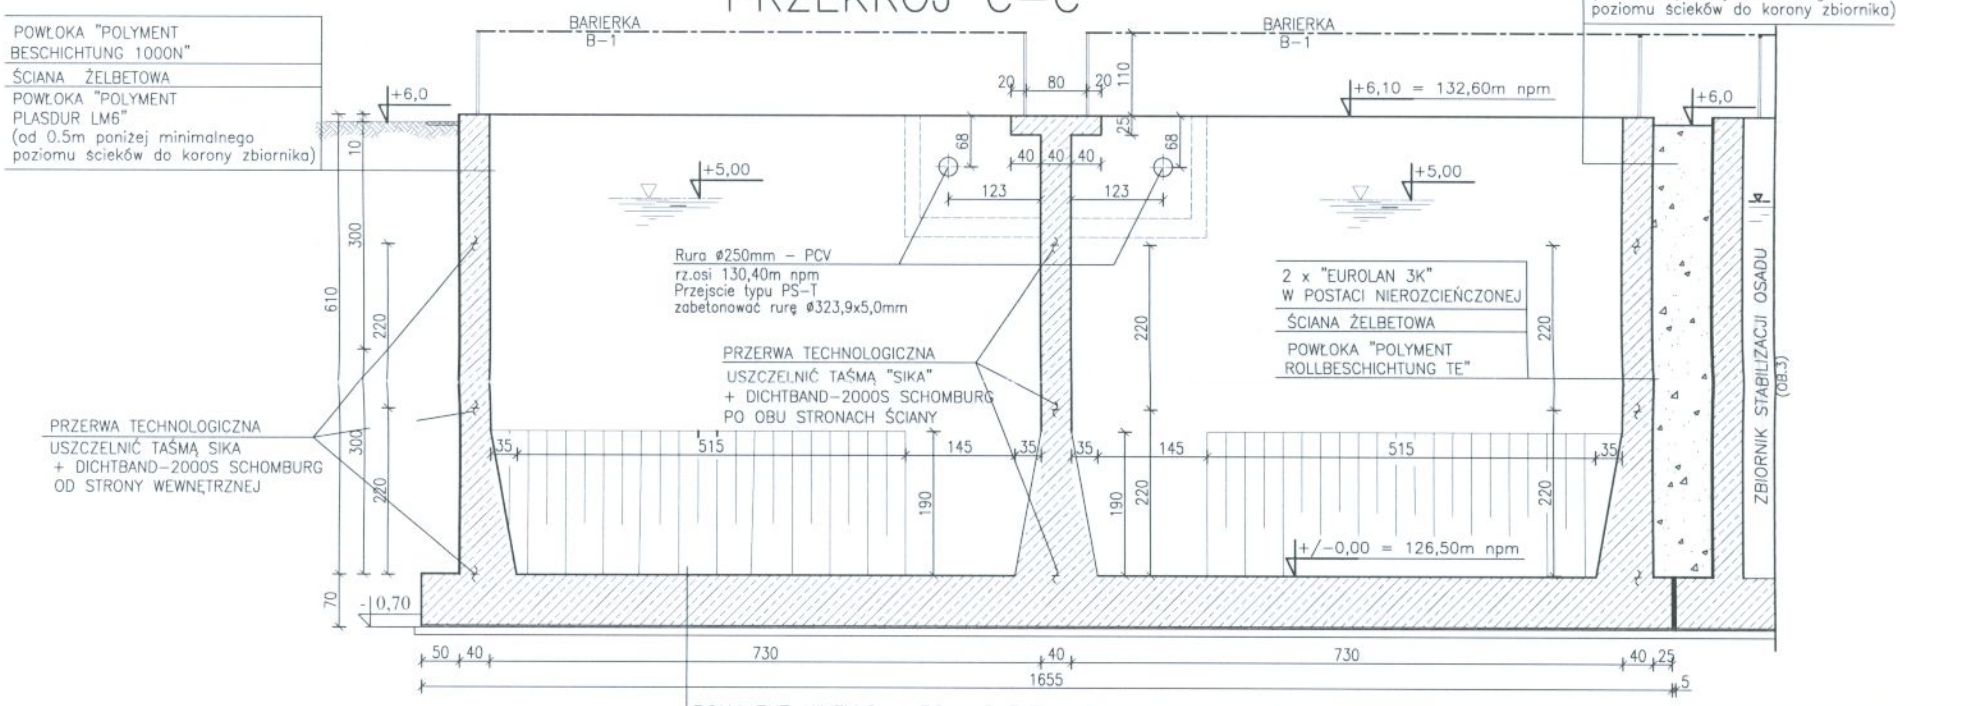

Beton B37, W10, F150
na cemencie hutniczym
Stal A-IIIN
Stal A-I
Beton podłoża B15

PROJEKT ROZPATRYWAĆ ŁĄCZNIE
Z PROJEKTEM TECHNOLOGICZNYM

NOSAN KIELCE	ZAKŁAD PROJEKTOWO-USŁUGOWY Hauke Bosaka 9 tel./fax: (041) 361-15-38		Nr rys.	11-K-2
			Skala:	1 : 100
Obiekt:	MODERNIZACJA OCZYSZCZALNI ŚCIEKÓW W MIEJSCOWOŚCI MOGIELNICA			
Projekt:	PROJEKT WYKONAWCZY	Branża:	KONSTRUKCJA	
Tytuł rys.:	OB 11 - ZBIORNIK STABILIZACJI OSADU - PRZEKROJE A-A, B-B, C-C			
Opracował:		Nr upr.:	Data:	Podpis:
Projektował:	inż. Andrzej Grudzień	KL 230/90	08.2005	
Sprawdził:	mgr inż. Małgorzata Grudzień	KL 106/93	08.2005	