


POZ. 2.9 ŻEBRO
skala 1 : 25

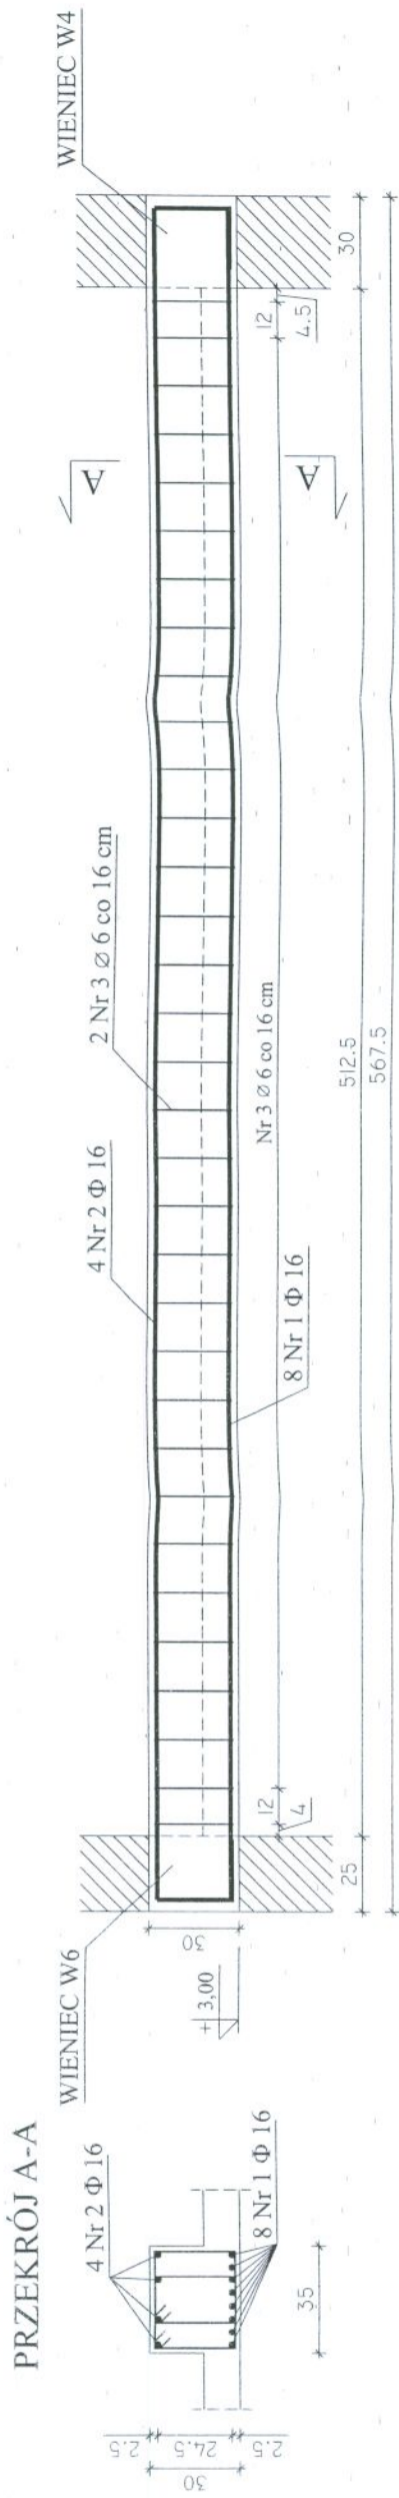

Nr 2 Φ 16 L=650 cm


560

Nr 1 Φ 16 L=560 cm

560

66 Nr 3 Ø 6 co 16 cm
L= 110 cm

POZ. 2.10. ŻEBRO
skala 1 : 25

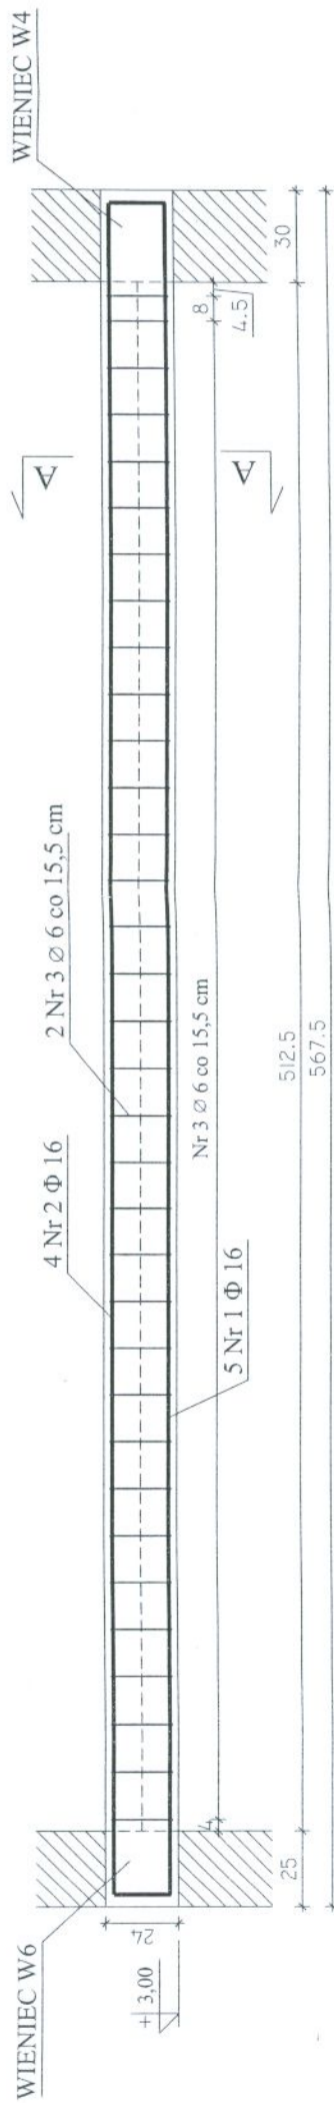

Nr 2 Φ 16 L=638 cm


560

Nr 1 Φ 16 L=560 cm


560

68 Nr 3 Ø 6 co 16 cm
L= 100 cm

PRZEKRÓJ A-A

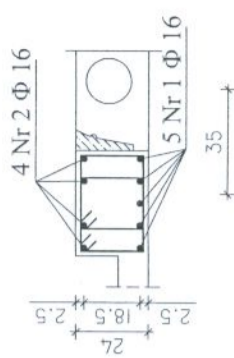

PRZEKRÓJ A-A

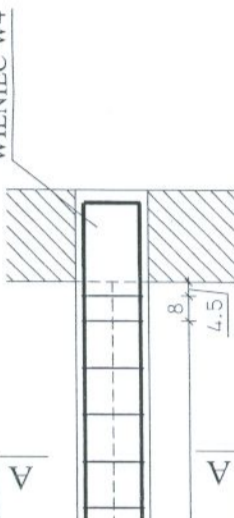

BETON B20 (C16/20)
STAL Φ 34GS
Ø St3SX

	BIURO PROJEKTÓW "PRO-DETAN" KIELCE UL. MAZURSKA 60	Nr.dys.	27		
		ZAKŁAD PROJEKTOWO-USŁUGOWY OCHRONY ŚRODOWISKA	Skala:	1 : 25	
Zadanie:	ROZBUDOWA I MODERNIZACJA OCZYSZCZALNI ŚCIEKÓW KOMUNALNYCH W MOGIELNICY	Projekt:	PROJEKT WYKONAWCZY	Branża: KONSTRUKCJA	
Tytuł:	BUDYNEK TECHNICZNO-SOCJALNY ŻEBRA POZ. 2.9., POZ. 2.10.	Projektował:	mgr inż. Małgorzata Grudzień	Nr upr.	KL 106/93
Opracował:	mgr inż. Wojciech R. Król	Opracował:	mgr inż. Wojciech R. Król	Data	09.2005
Sprawdził:	inż. Andrzej Grudzień	Sprawdził:	inż. Andrzej Grudzień	Data	09.2005
					KL 230/90