



BELKA MONTAŻOWA SKALA 1 : 10

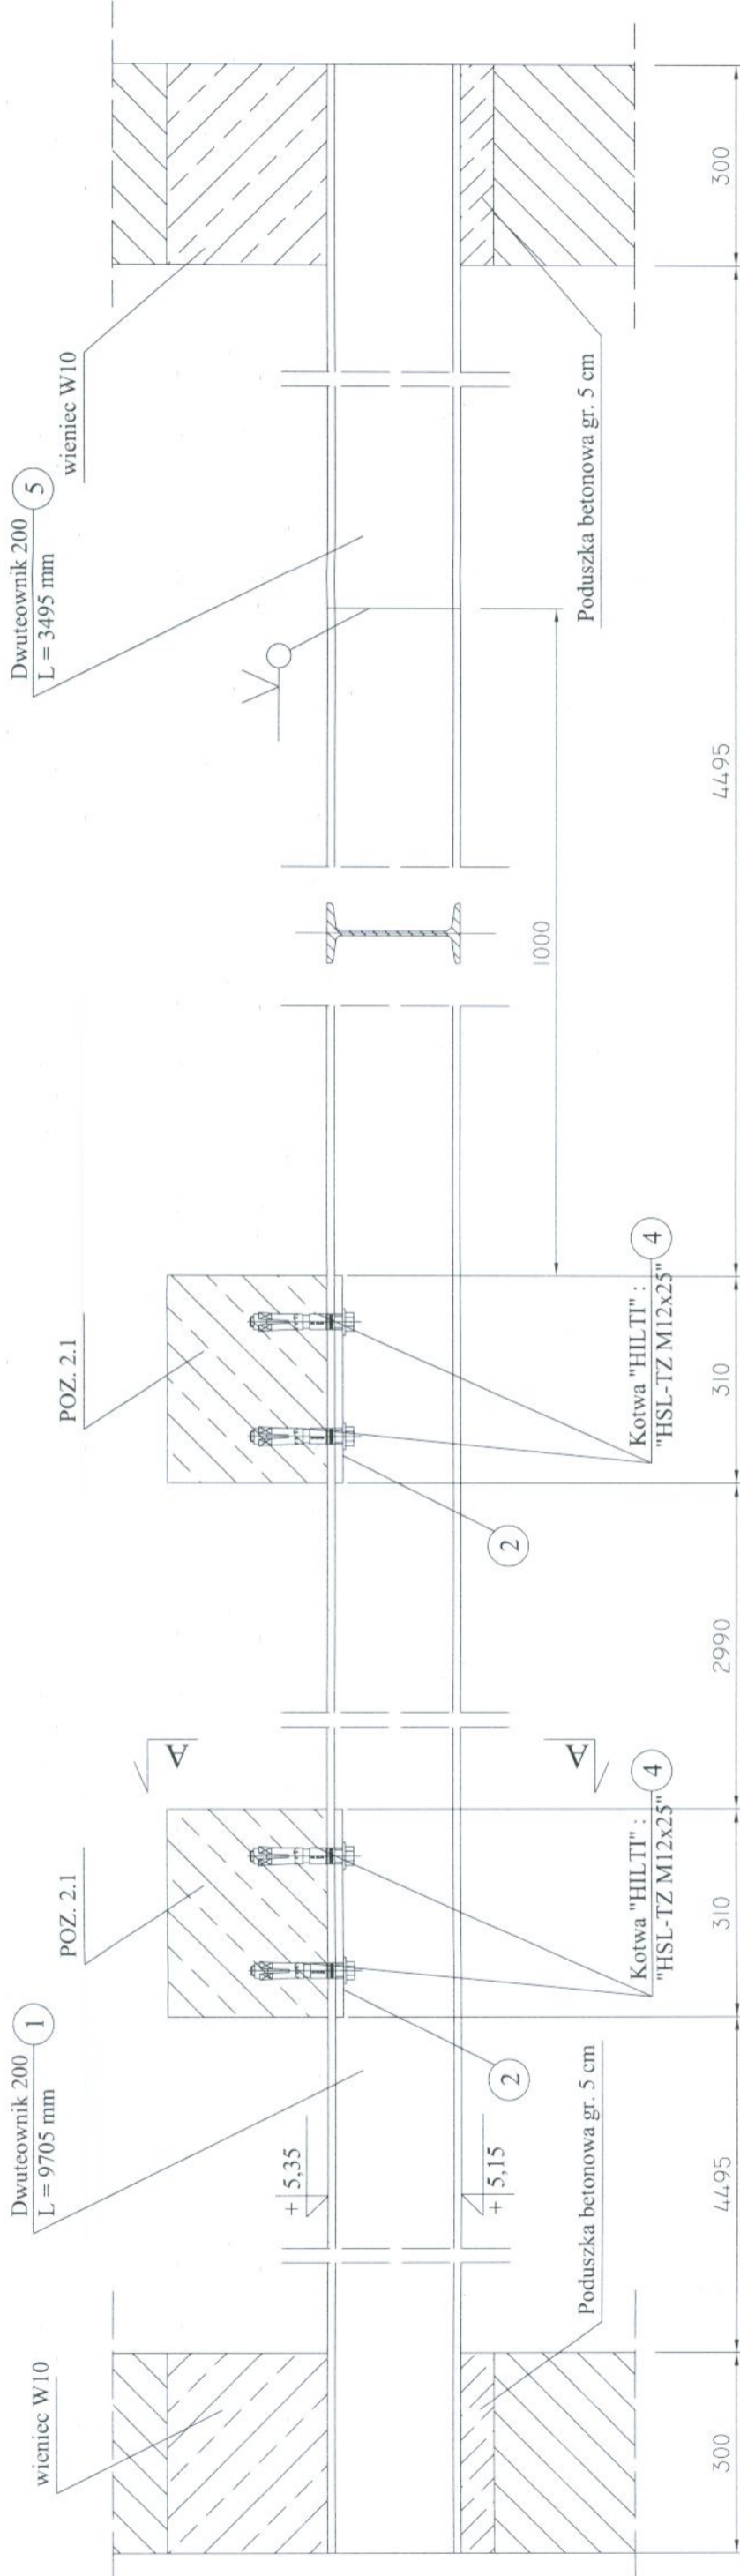

PRZEKRÓJ A-A

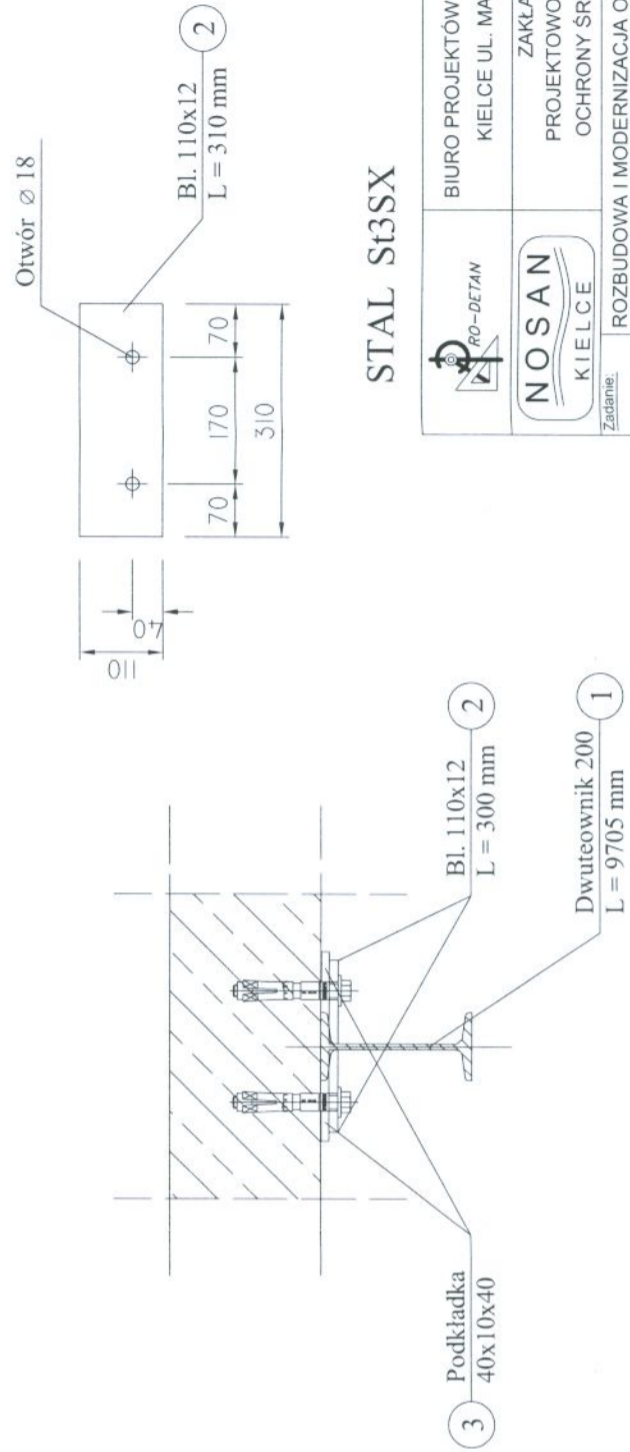

WYKAZ STALI PROFILOWEJ

NR	PROFIL	DŁUGOŚĆ (mm)	SZTUK	MASA JEDN. (kg/m)	MASA RAZEM (kg.)
1	Dwtuownik 200	9705	1	26,3	255,24
2	Bl. 110x12	310	4	10,4	12,9
3	Bl. 40x10	40	8	3,14	1,0
4	Kotwa HILTI		8		
5	Dwtuownik 200	3495	1	26,3	91,92
	RAZEM				361,06

STAL St3SX

	BIURO PROJEKTÓW "PRO-DETAN" KIELCE UL. MAZURSKA 60	Nr. rys. 28
	Zadanie: ROZBUDOWA I MODERNIZACJA OCZYSZCZALNI ŚCIEKÓW KOMUNALNYCH W MOGIELNICY	Skala: 1 : 10
Projekt: PROJEKT WYKONAWCZY	ZAKŁAD PROJEKTOWO-USŁUGOWY OCHRONY ŚRODOWISKA	
Tytuł rys. PROJEKT WYKONAWCZY	BRANŻA: KONSTRUKCJA	
Projektował: mgr inż. Małgorzata Grudzień	BUDYNEK TECHNICZNO-SOCJALNY BELKA MONTAŻOWA	
Opracował: mgr inż. Wojciech R. Król		
Sprawdził: inż. Andrzej Grudzień		
	Nr. umr. KL 106/93	Data 09.2005