SŁUP S1

1 : 20

wyk. 3 szt.

PRZEKRÓJ D-D
1 : 10

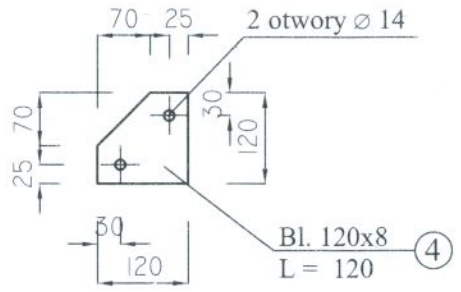

PRZEKRÓJ C-C
1 : 10

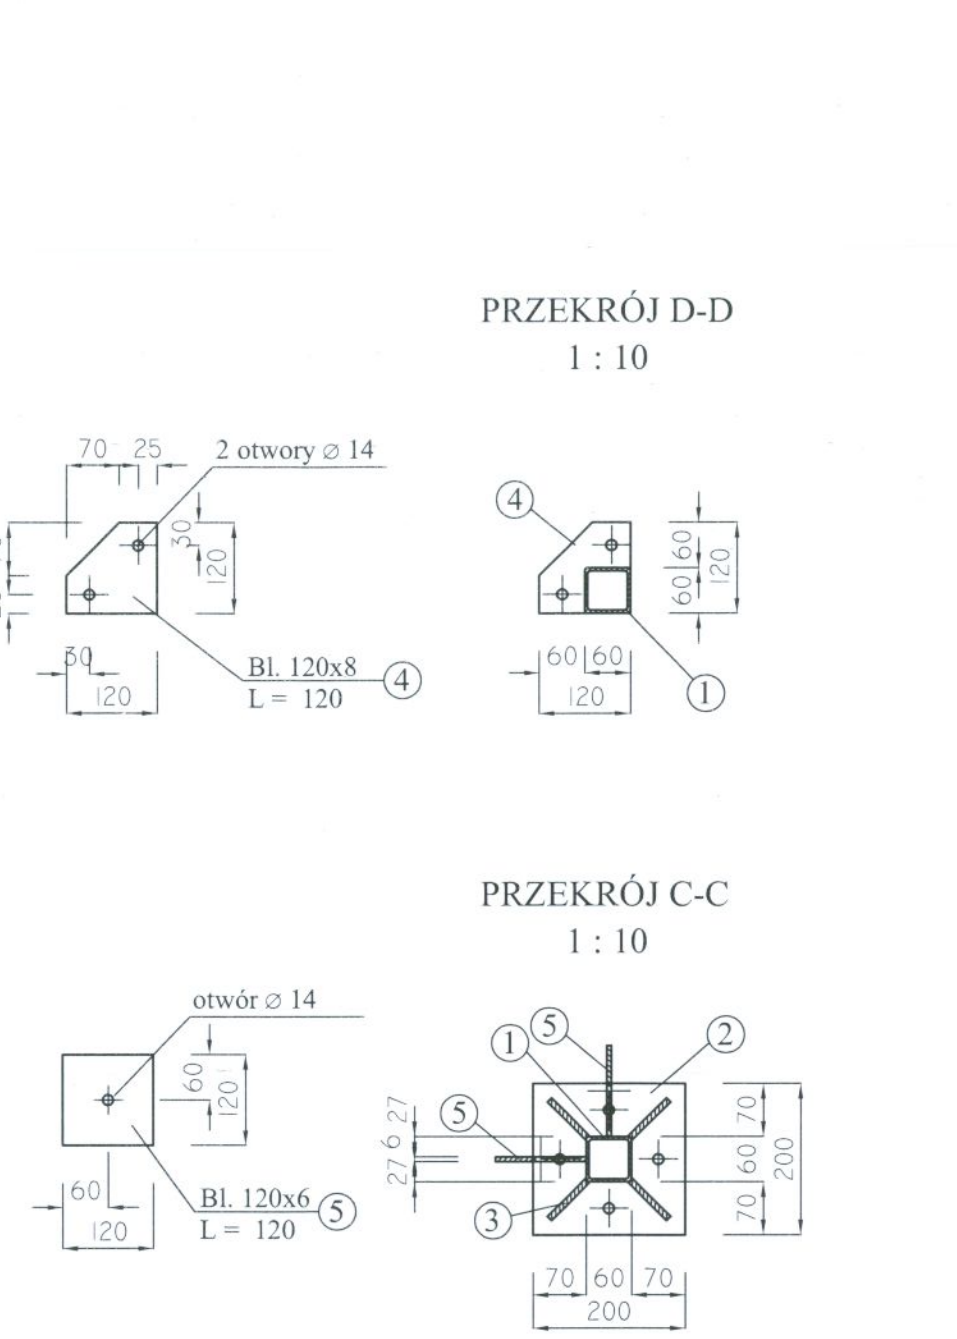

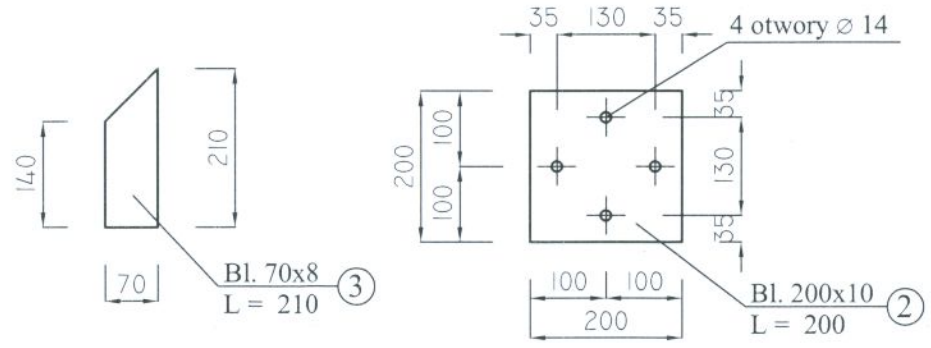

PRZEKRÓJ A-A

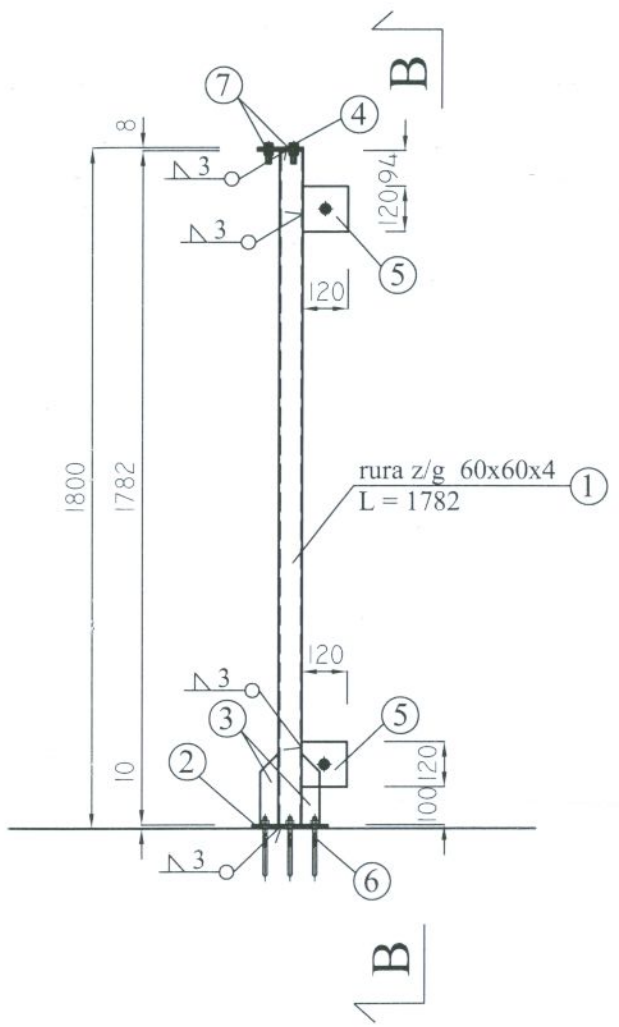

PRZEKRÓJ B-B

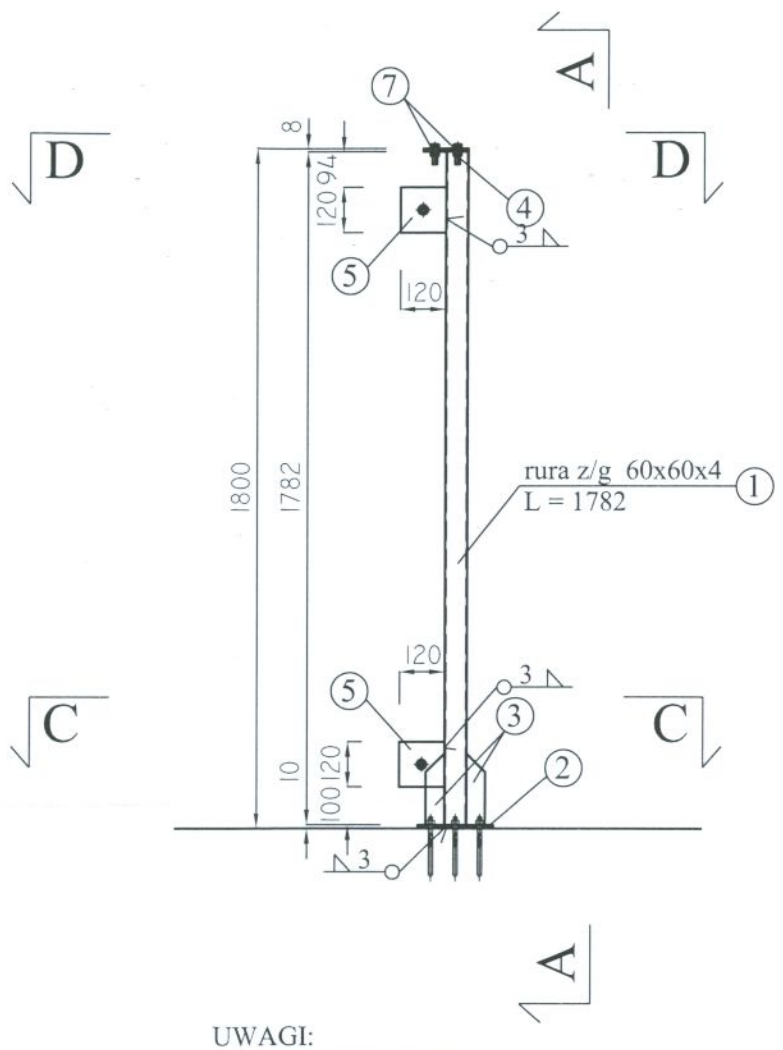

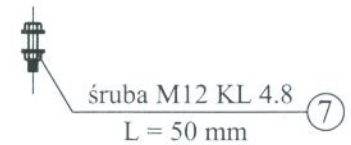

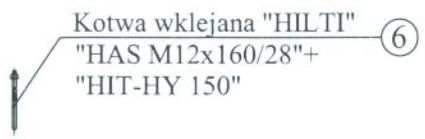

UWAGI:
1. Zabezpieczenie antykorozyjne wg opisu technicznego.
2. Nie oznaczone spoiny wykonywać jako : pachwinowe gr. 0.7 cieńszego elementu oraz czołowe na pełną grubość.

STAL St3S
ELEKTRODY ER 1.46
ŚRUBY KLASY 4.8

PRO-DETAN	BIURO PROJEKTÓW "PRO-DETAN" KIELCE UL. MAZURSKA 60	Nr rys. : 36
NOSAN KIELCE	ZAKŁAD PROJEKTOWO-USŁUGOWY Hauke Bosaka 9 tel./fax. (041)361-15-38	Skala : 1 : 20
Obiekt :	ROZBUDOWA I MODERNIZACJA OCZYSZCZALNI ŚCIEKÓW KOMUNALNYCH W MOGIELNICY	
Projekt :	PROJEKT WYKONAWCZY	Branża : KONSTRUKCJA
Tytuł rys. :	BUDYNEK TECHNICZNO-SOCJALNY- SŁUP S1	
Opracował:	mgr inż. Krzysztof Mężyk	Nr upr.: / Data : 09.2005 / Podpis :
Projektował:	mgr inż. Małgorzata Grudzień	KL-106/93 / 09.2005
Sprawdził:	inż. Andrzej Grudzień	KL-230/90 / 09.2005