
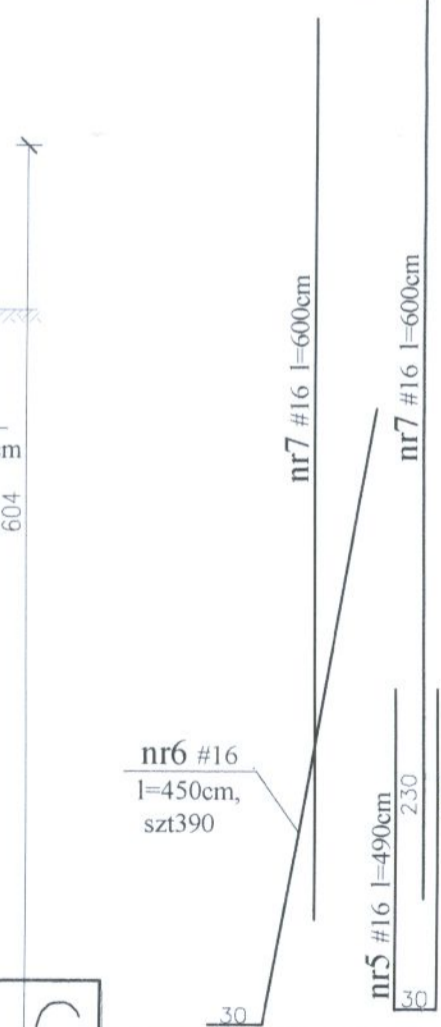


Beton B37, W10, F150
na cemencie hutniczym
Stal A-IIIN
Stal A-I
Beton podłoga B15

PROJEKT ROZPATRYWAĆ ŁĄCZNIE
Z PROJEKTEM TECHNOLOGICZNYM

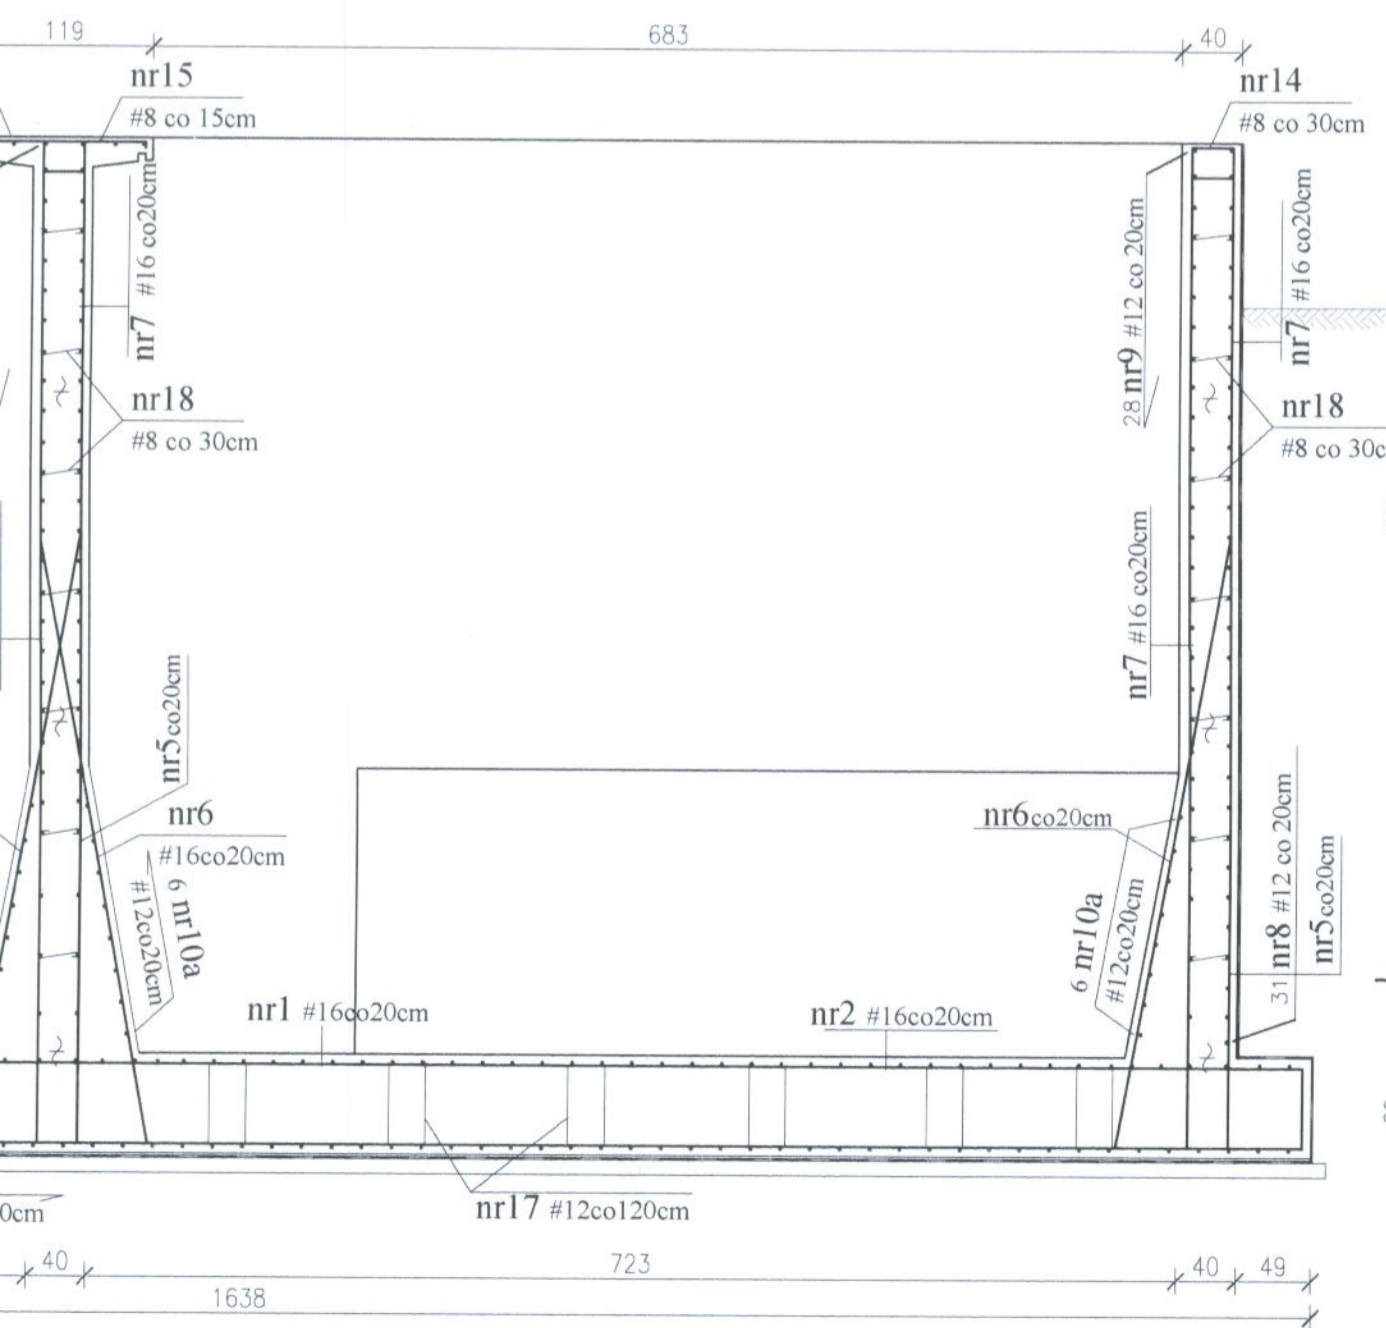

NOSAN
KIELCE


ZAKŁAD PROJEKTOWO-USŁUGOWY
Hauke Bosaka 9
tel./fax: (041) 361-15-38

Nr rys. **11-K-4**
Skala: **1 : 50**

Obiekt:	MODERNIZACJA OCZYSZCZALNI ŚCIEKÓW W MIEJSCOWOŚCI MOGIELNICA		
Projekt:	PROJEKT WYKONAWCZY	Branża:	KONSTRUKCJA
Tytuł rys.:	OB 11 - ZBIORNIK STABILIZACJI OSADU - PRZEKROJE A-A, B-B		
Opracował:		Nr upr.:	Data:
Projektował:	inż. Andrzej Grudzień	KL 230/90	08.2005
Sprawdził:	mgr inż. Małgorzata Grudzień	KL 106/93	08.2005

PRZEKRÓJ A-A

1485

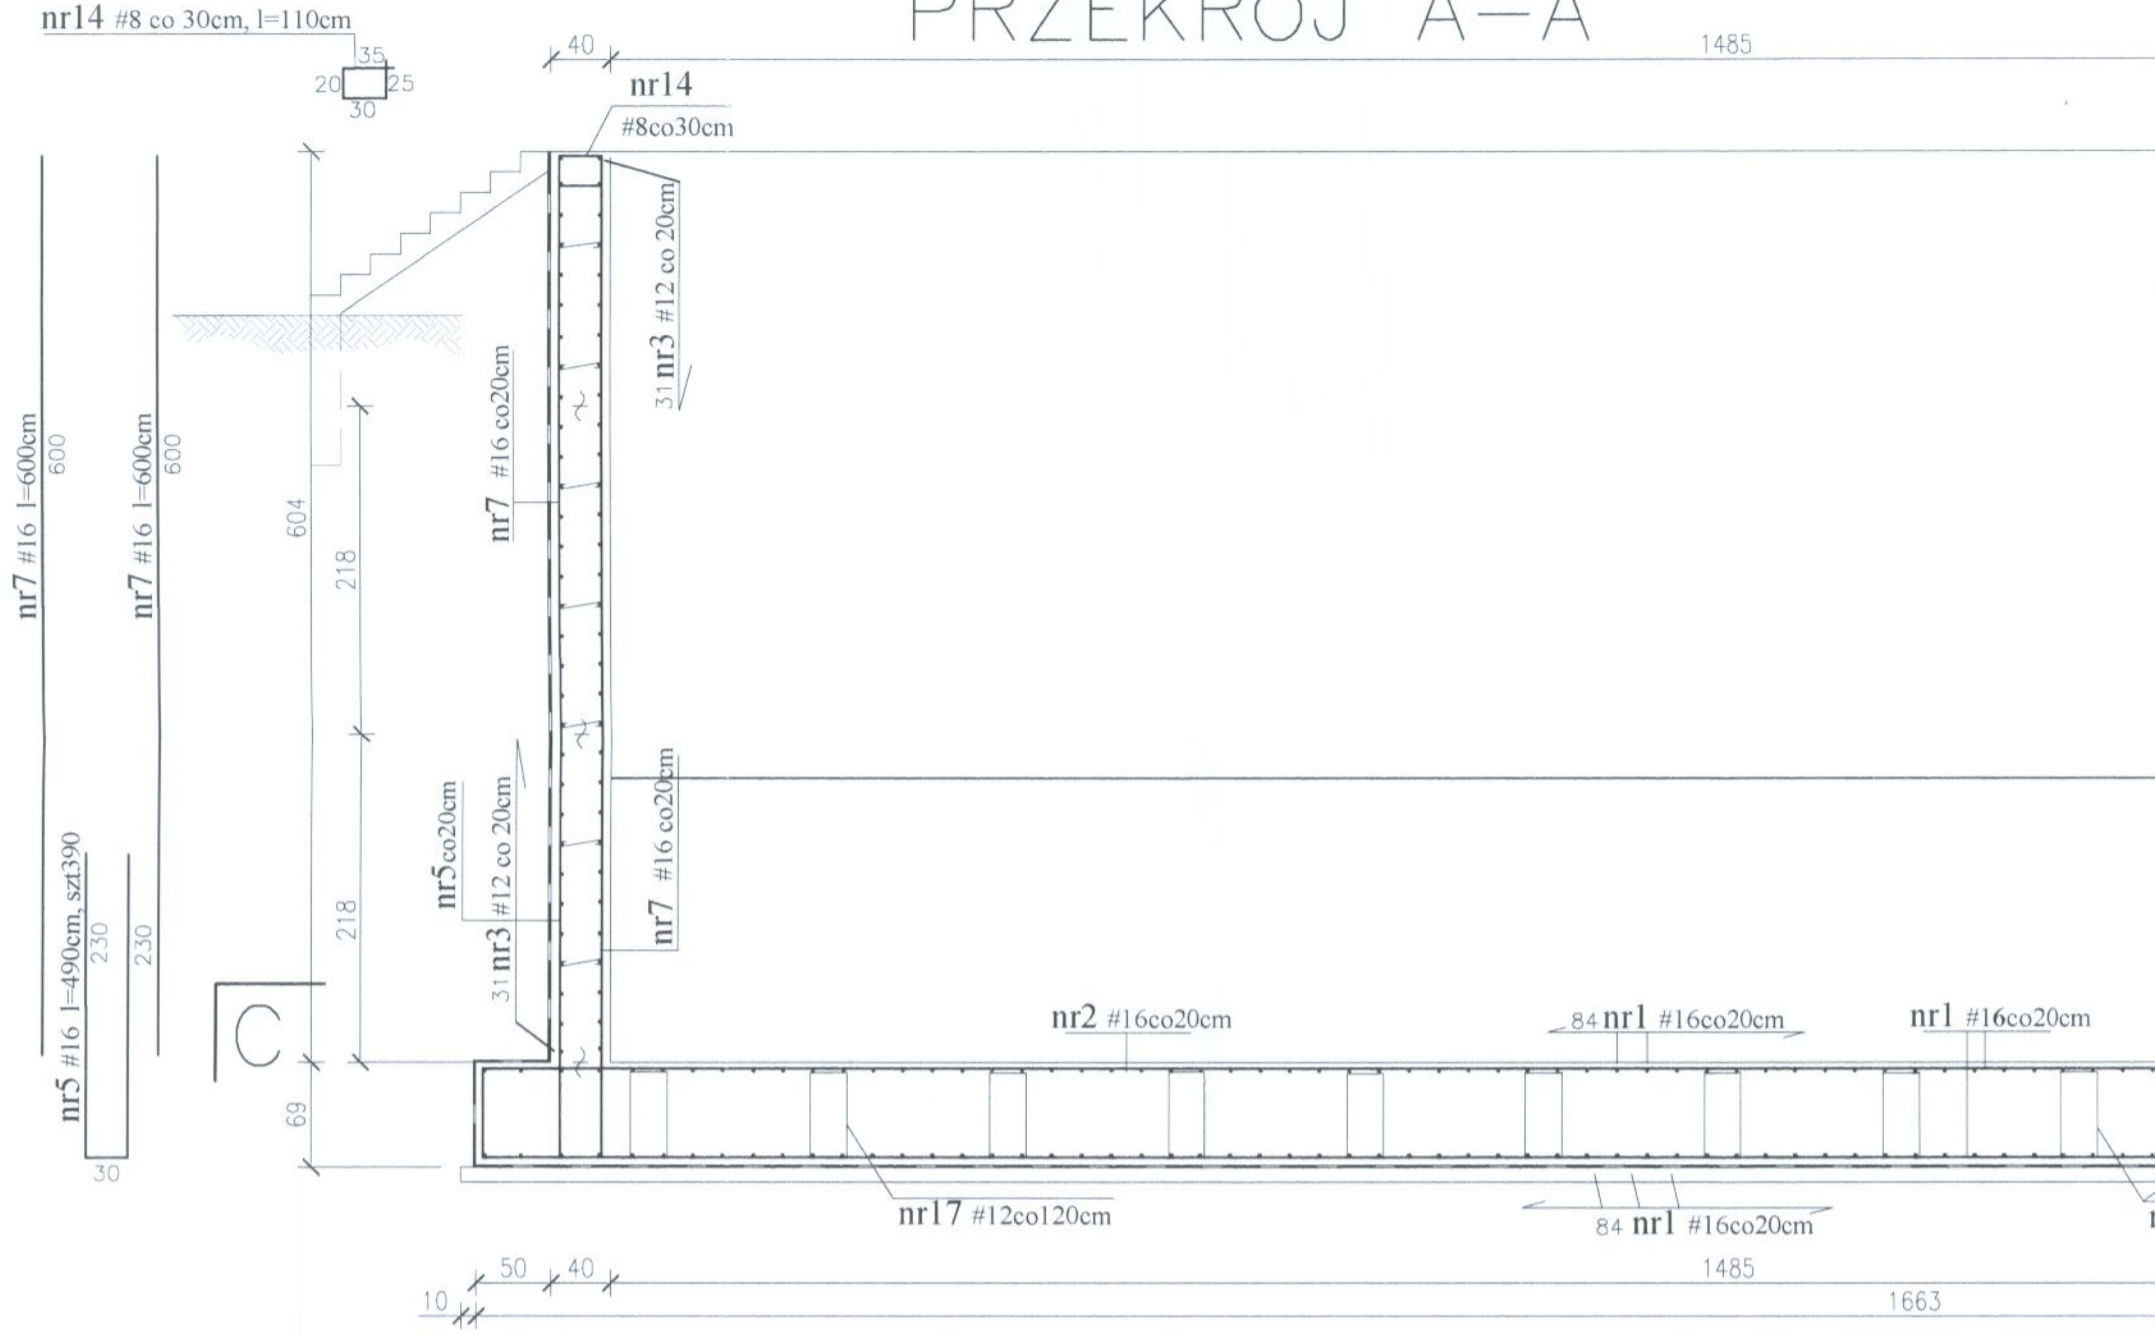

PRZEKRÓJ B-B

683

