


PRZEKRÓJ C-C

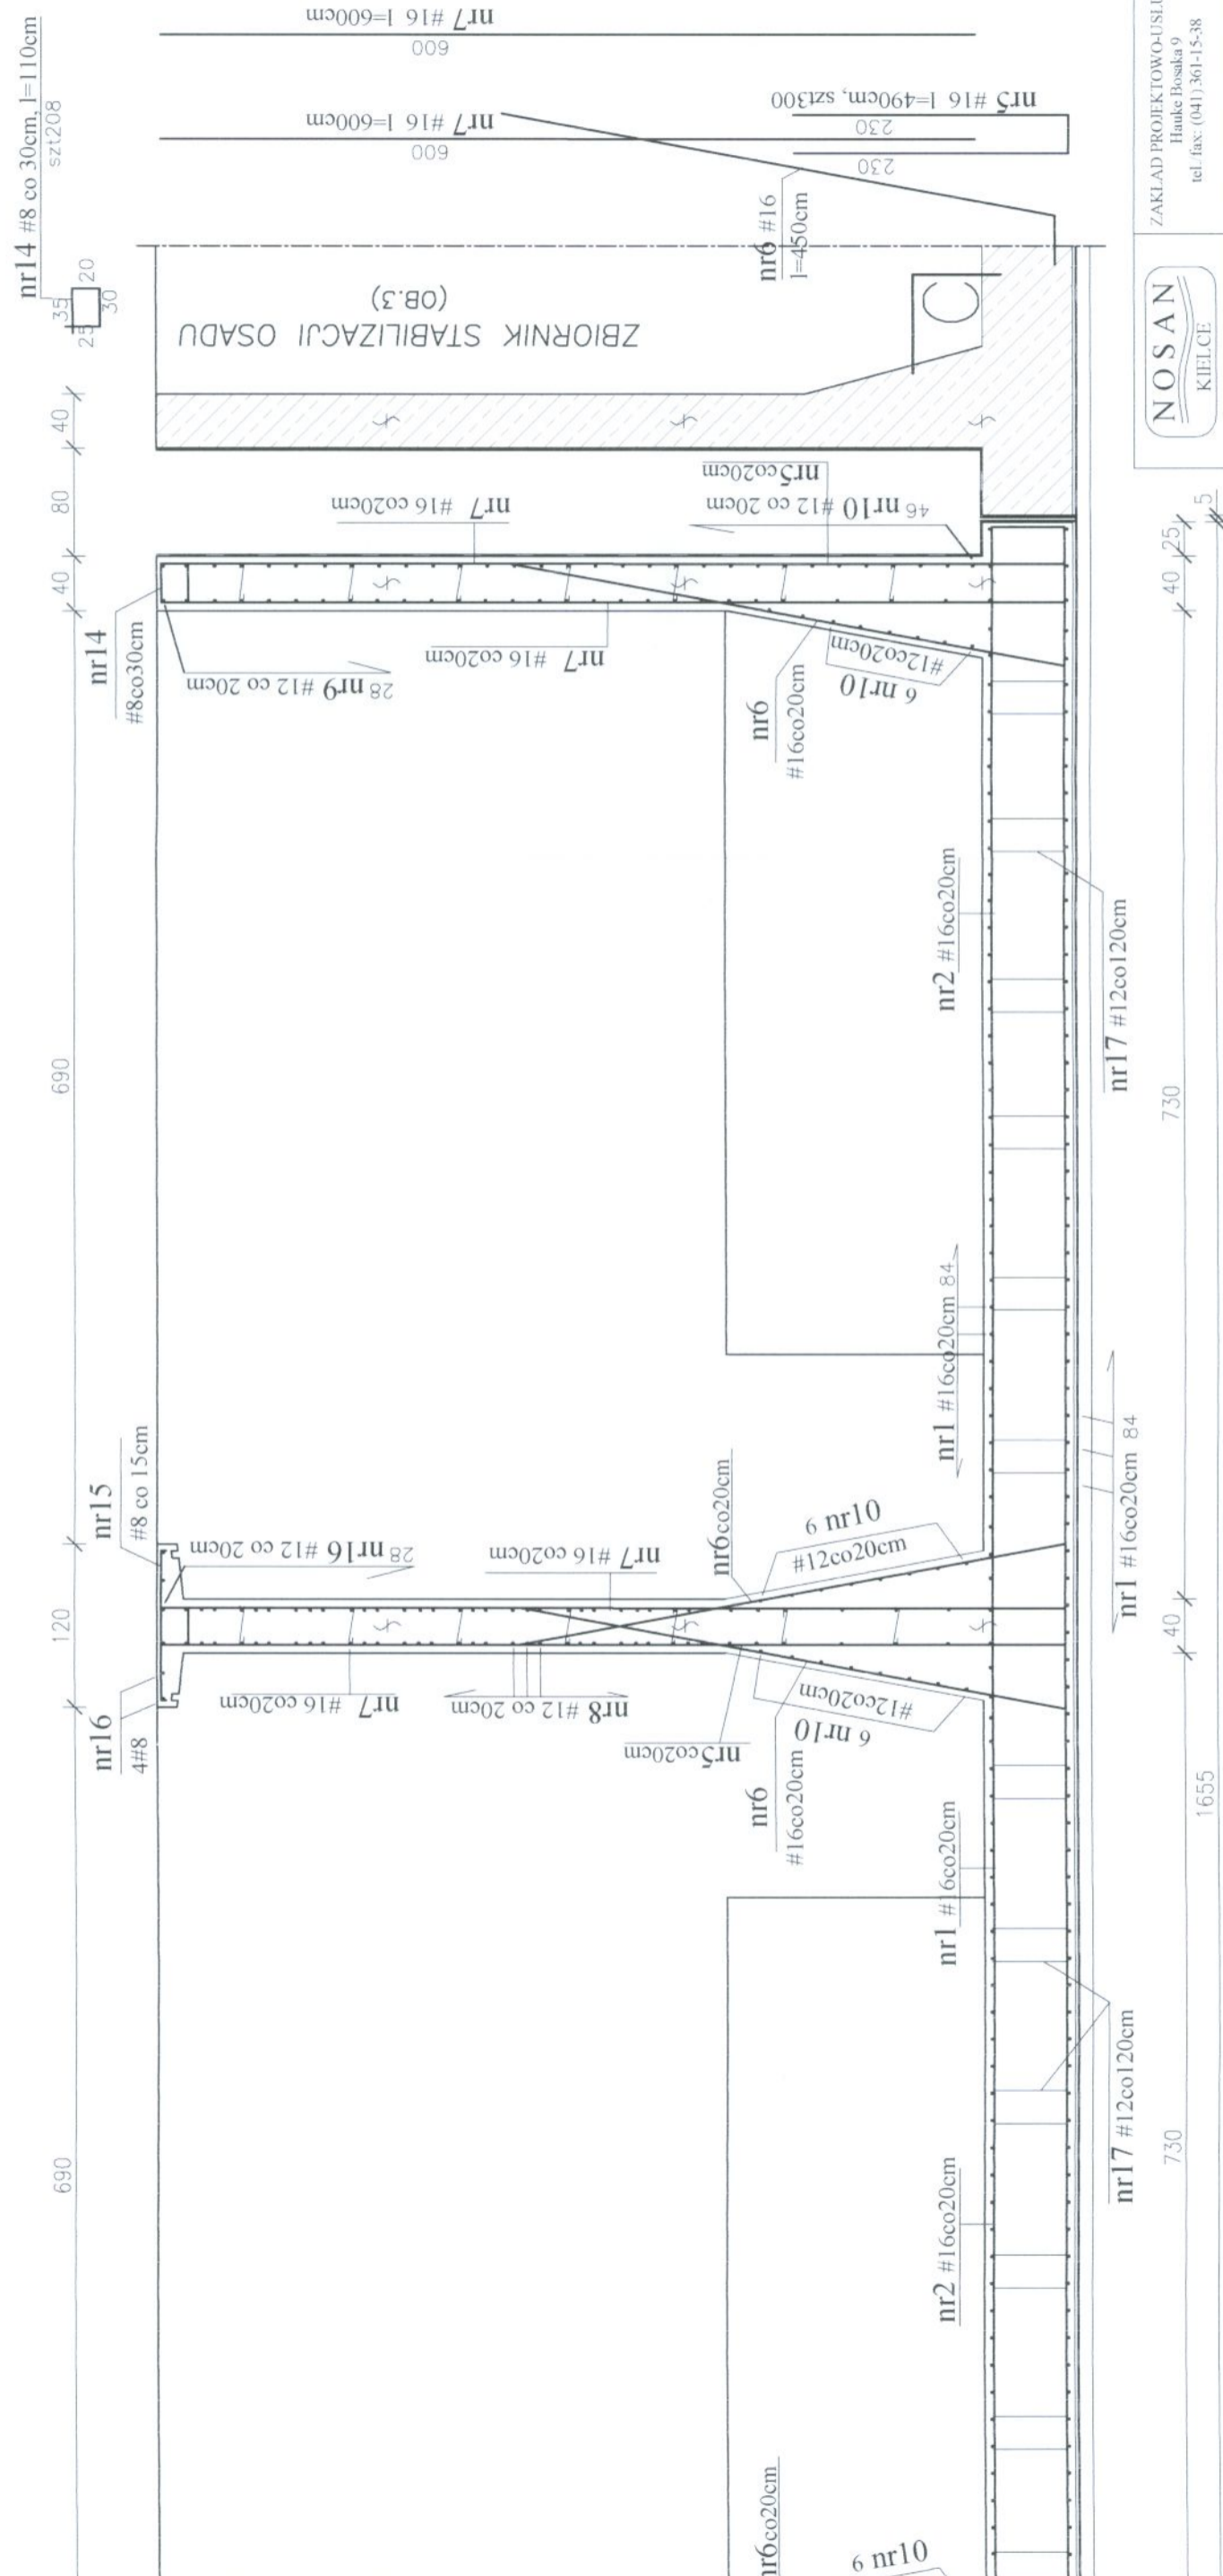

NOSAN KIEŁCE	ZAKŁAD PROJEKTOWO-USŁUGOWY Hanka Boska 9 tel. fax: (041) 361-15-38		Nr. rys. 11-K-5
			Skala: 1 : 50
Obiekt:	MODERNIZACJA OCZYSZCZALNI ŚCIEKÓW W MIEJSCOWOŚCI MOGHELNICA		
Projekt:	PROJEKT WYKONAWCZY		
Wykonawca:	OB 11 - ZBIORNIK STABILIZACJI OSADU - PRZEKRÓJ C-C		
Opracował:	Nr. upr.: _____ Data: _____		
Projektował:	inż. Andrzej Grudziń		
Sprawdził:	mgr inż. Małgorzata Grudziń		
	KL. 230/00 08.2005		
	KL. 106/93 08.2005		

Beton B37, W10, F150
na cementnie hutniczym
Stal A-IIIIN
Stal A-I
Beton podłoża B15

PROJEKT ROZPRAWIYAĆ ŁĄCZNIE
Z PROJEKTEM TECHNOLOGICZNYM

Podpis:
[Signature]

