


**BUDYNEK TECHNOLOGICZNO
-SOCJALNY -OB.2
PRZEKRÓJ A-A
SKALA 1:50**

PRZEKRÓJ A-A

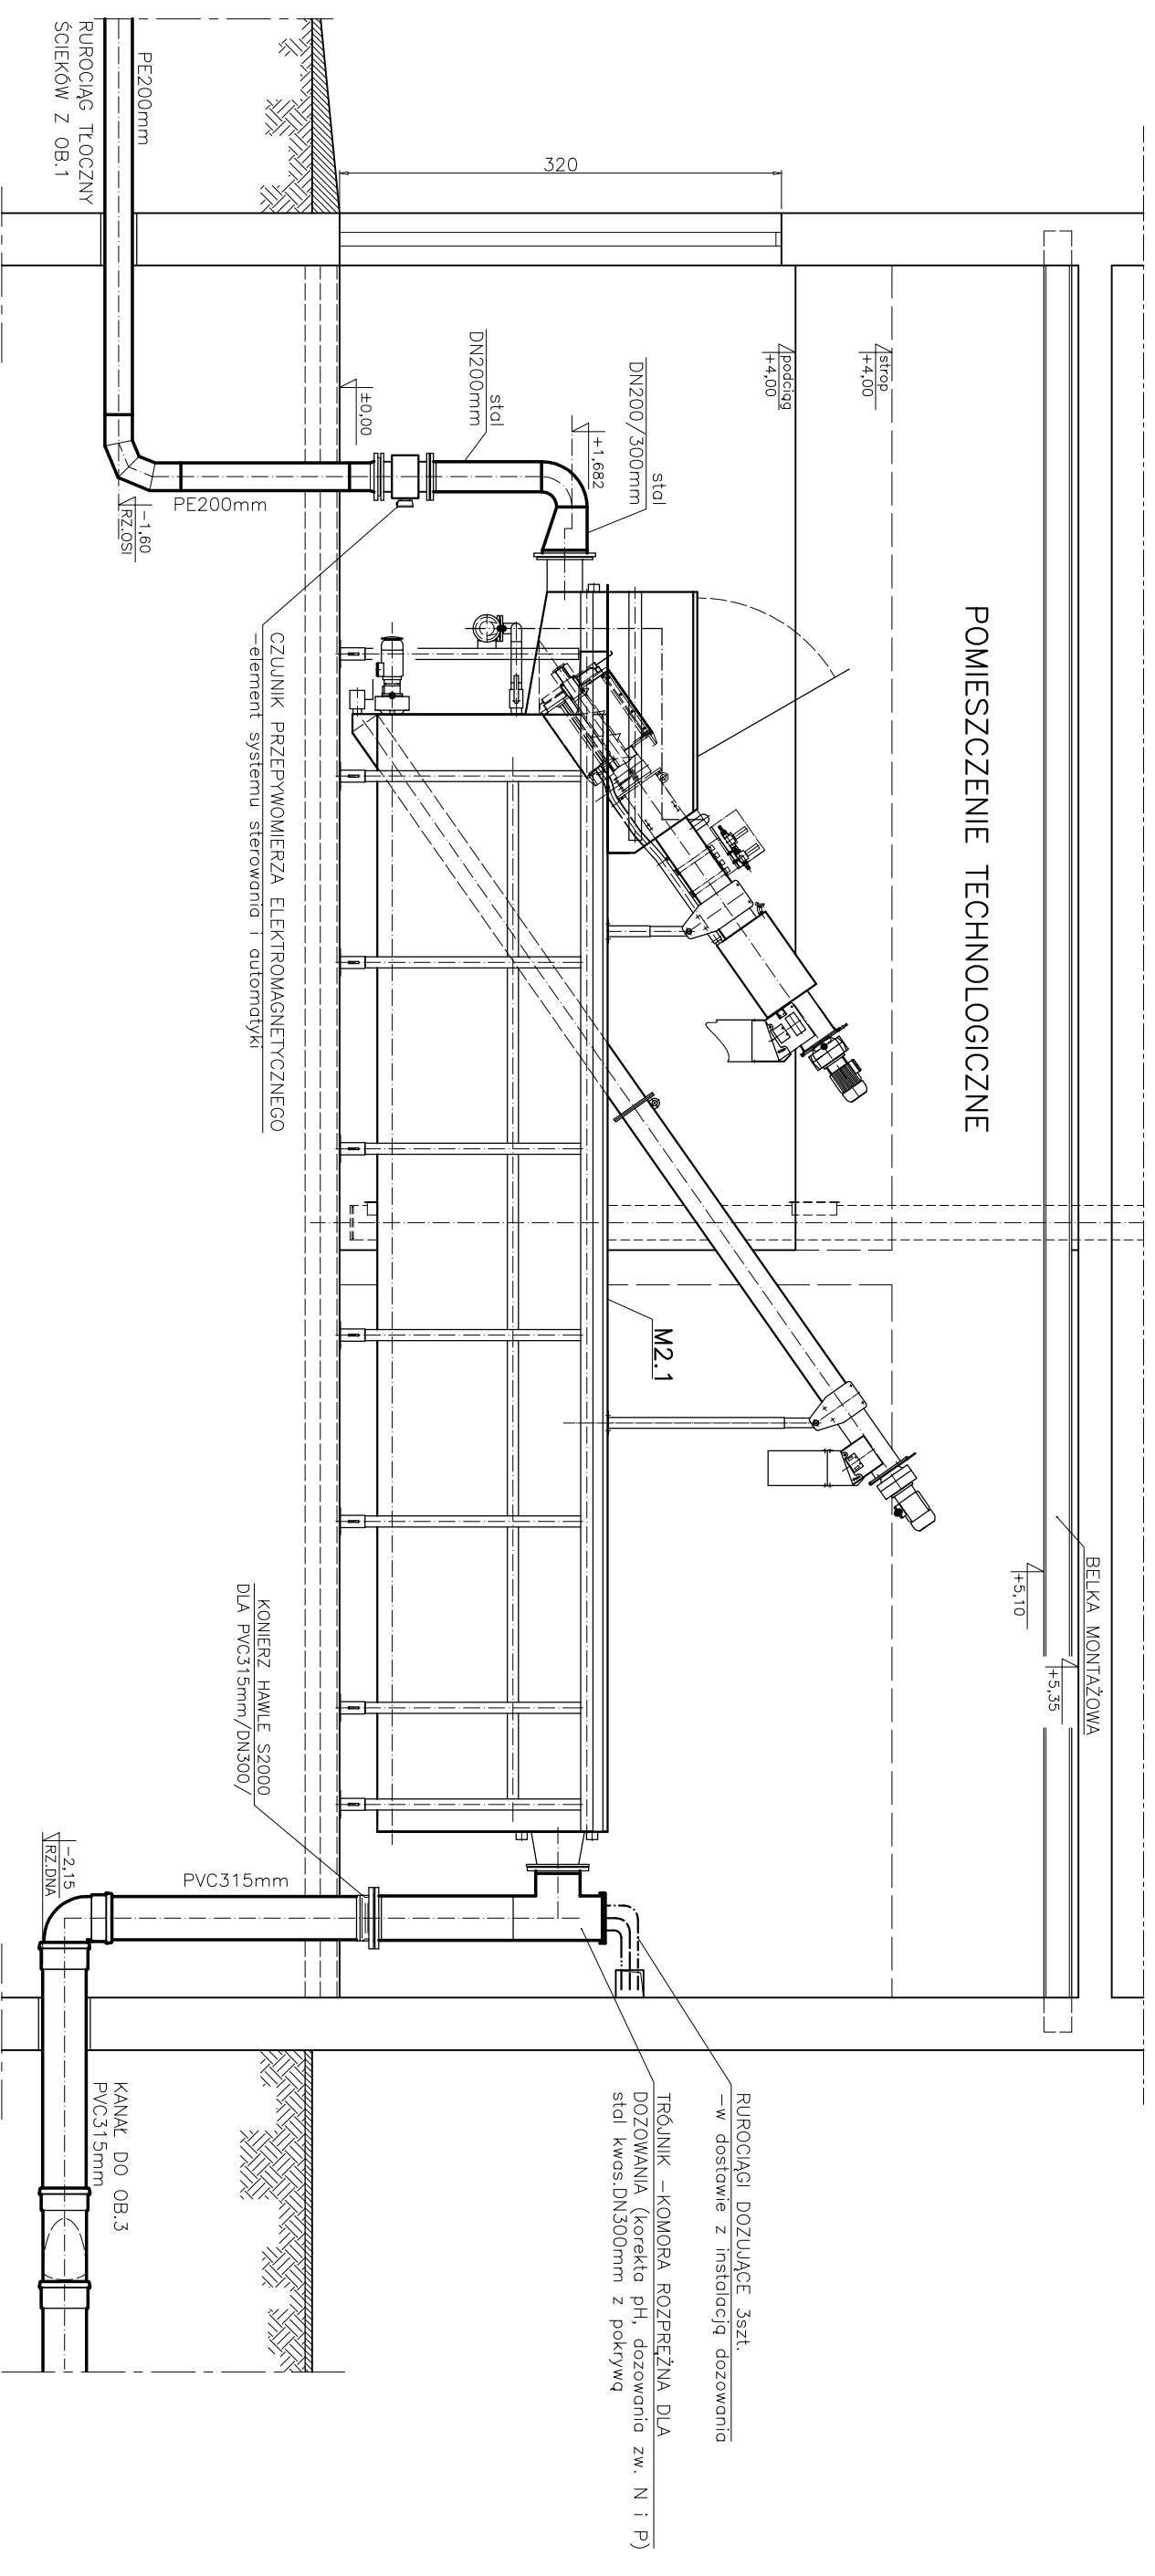

±0,00=131,70mnpm

NOSAN		Zakład Projektowo – Usługowy		Nr rys. 6	
KIELCE		Ochrony Środowiska		Skala: 1:50	
Opis: ROZBUDOWA I MODERNIZACJA OCZYSZCZALNI ŚCIEKÓW KOMUNALNYCH W MOGIELNICY					
Projekt: PROJEKT WYKONAWCZY – CZĘŚĆ TECHNOLOGICZNA					
Tytuł rys.: BUDYNEK TECHNOLOGICZNO-SOCJALNY – OB.2					
Opracował:		inż. WOJCIECH RADEK		Nr upr.:	Data:
Projektował:		inż. STEFAN NOWAK		10.2005	Podpis:
Sprawdził:		mgr inż. GRZEGORZ NOWAK		56/55/90	10.2005
				SWK/0051	
				/PWOS/05	10.2005