


**BUDYNEK TECHNOLOGICZNO
-SOCJALNY -OB.2
PRZEKRÓJ B-B
SKALA 1:50**

PRZEKRÓJ B-B

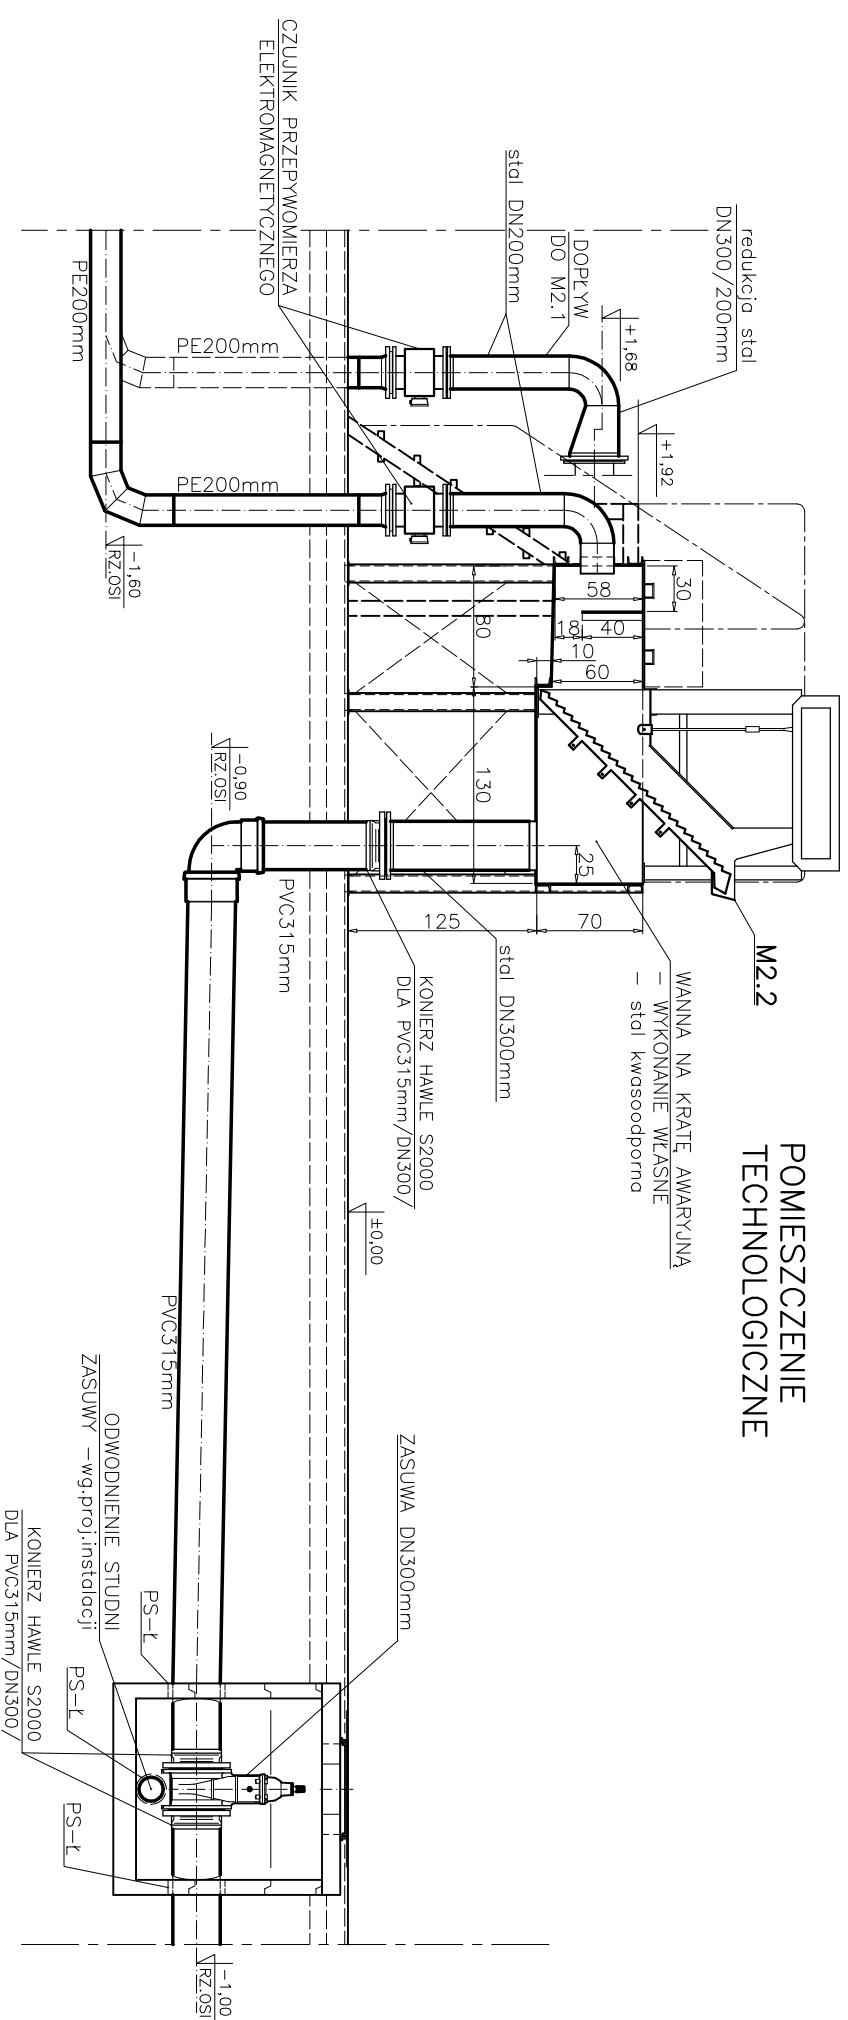

±0,00=131,70mnpm

NOSAN		Zakład	Nr rys.
KIELCE		Projektowo - Usługowy	7
Objekt	ROZBUDOWA I MODERNIZACJA OCZYSZCZALNI ŚCIEKÓW KOMUNALNYCH W MOGIELNICY		Skala: 1:50
Projekt	PROJEKT WYKONAWCZY - CZĘŚĆ TECHNOLOGICZNA		
Tytuł rys.	BUDYNEK TECHNOLOGICZNO-SOCJALNY - OB.2 PRZEKRÓJ B-B		
Opracował	inż. WOJCIECH RADEK	Nr upr.	Data 10.2005
Projektował	inż. STEFAN NOWAK	56/55/90	Podpis
Sprawdził	mgr inż. GRZEGORZ NOWAK	SWK/0051 /PWOS/05	10.2005