


BUDYNEK TECHNOLOGICZNO  
 –SOCJALNY –OB.2  
 PRZEKRÓJ C–C  
 SKALA 1:50

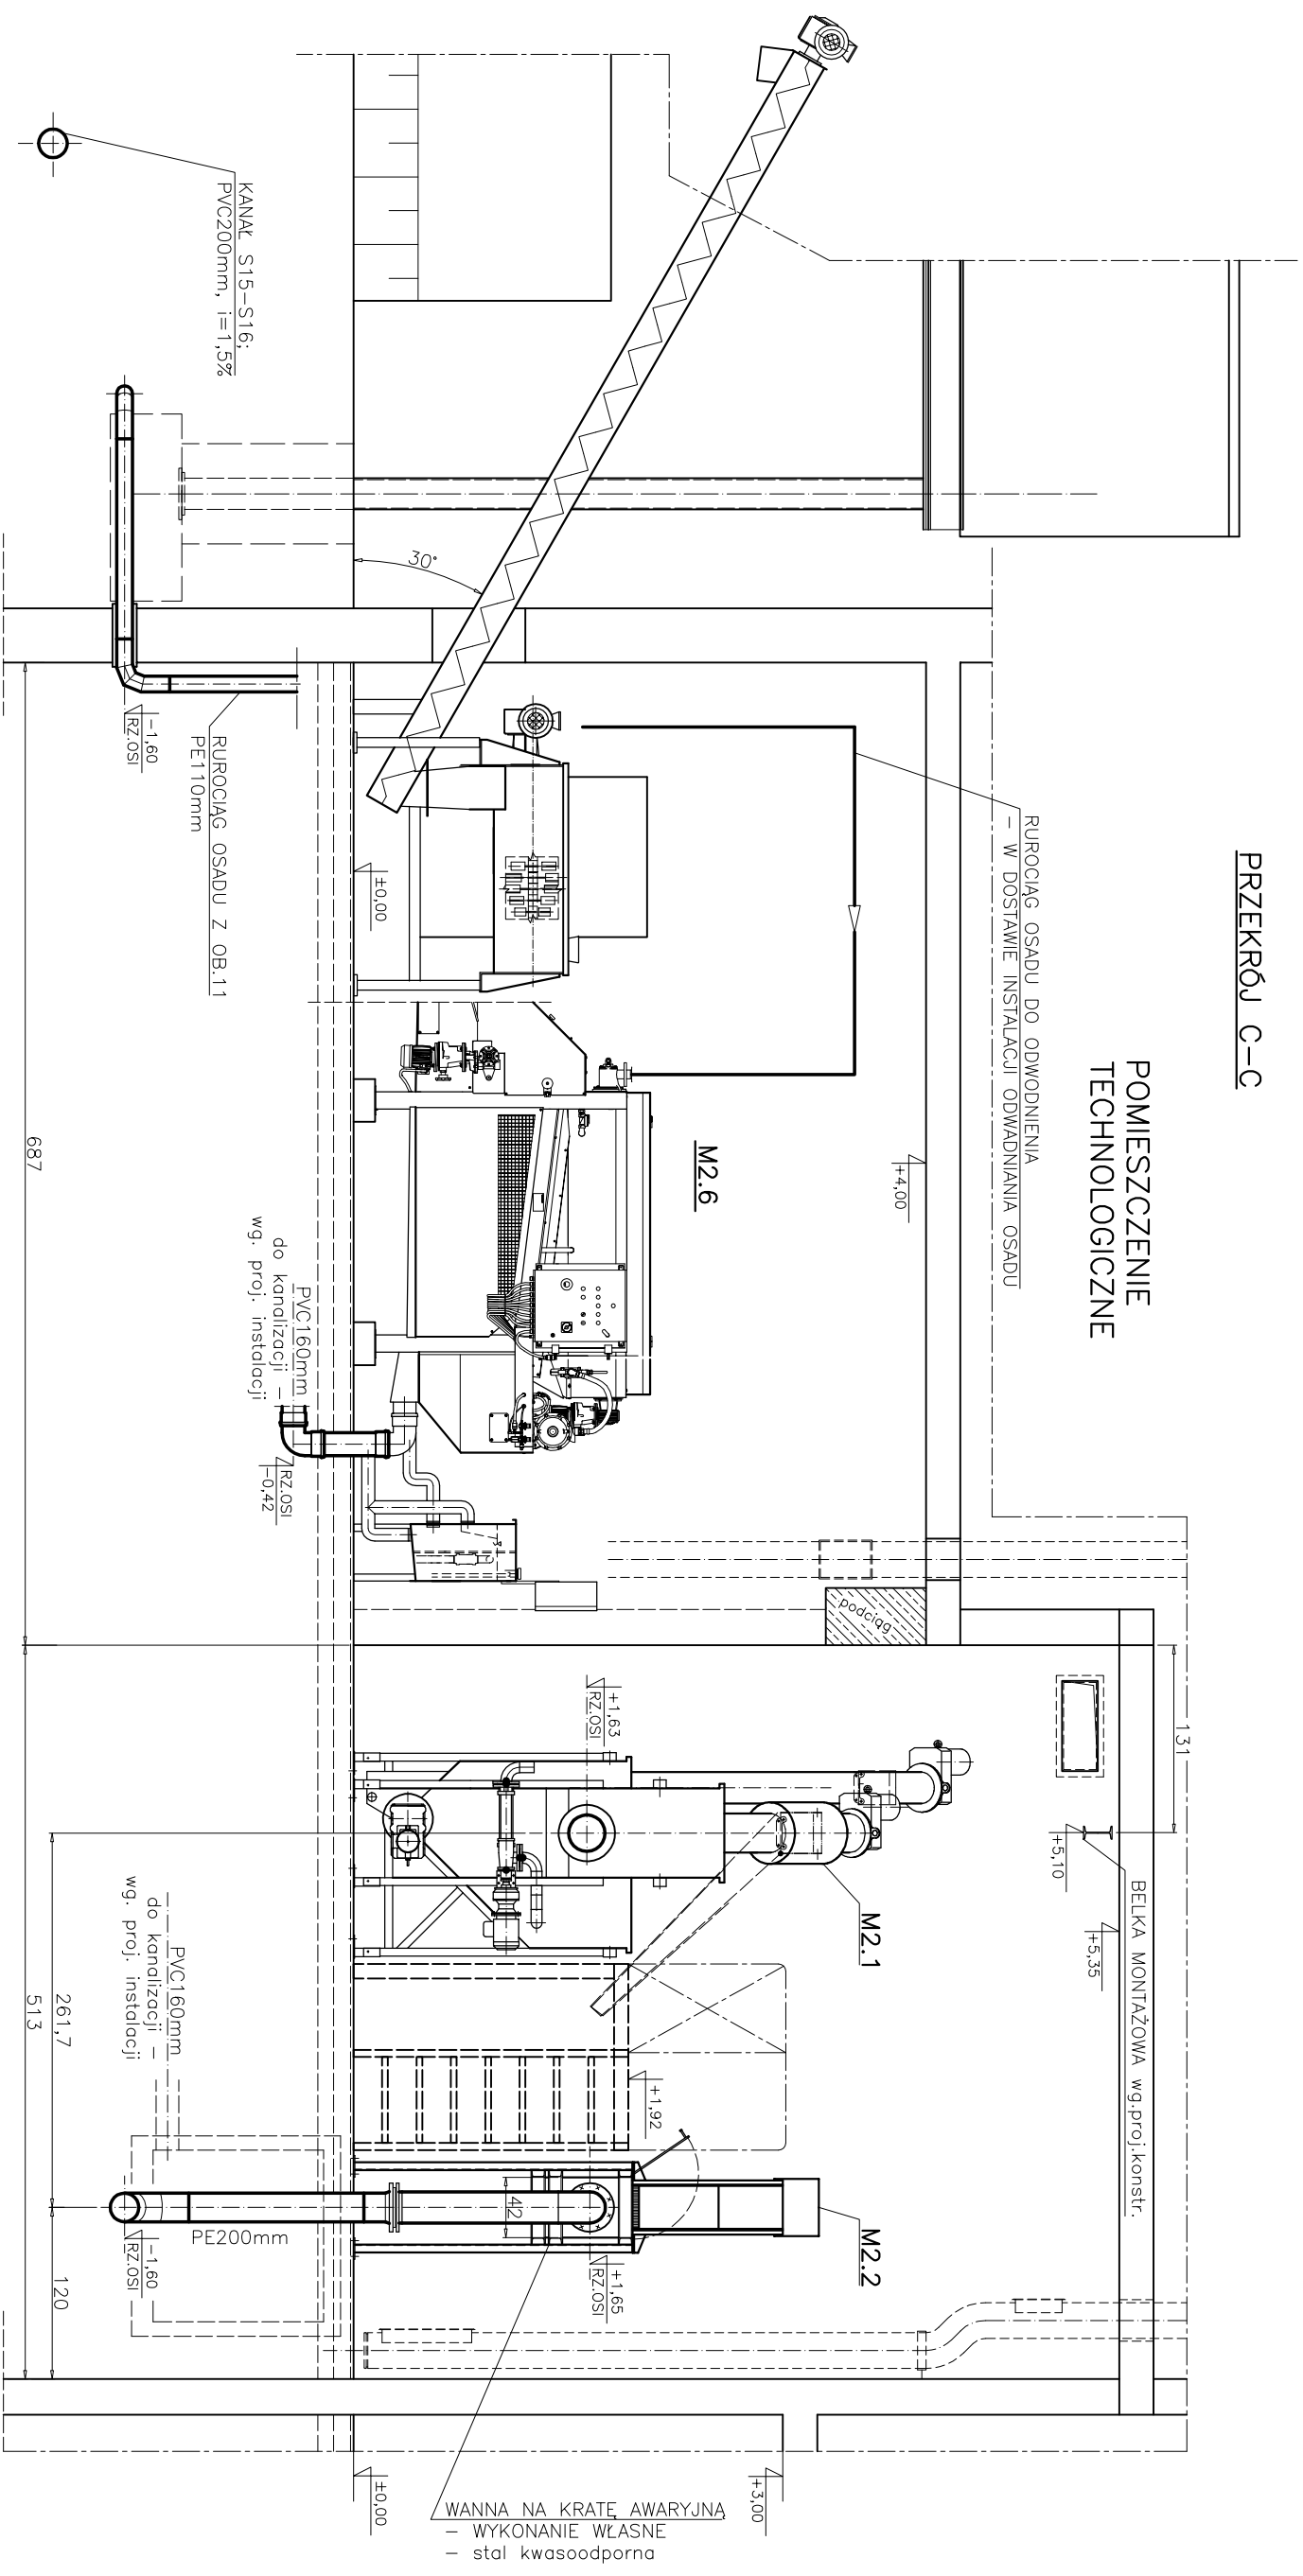

		Zakład		Nr rys.
Kielce		Projektowo – Usługowy		8
Ochrony Środowiska		Skala:		1:50
Obiekt ROZBUDOWA I MODERNIZACJA OCZYSZCZALNI ŚCIEKÓW KOMUNALNYCH W MOGIELNICY				
Projekt PROJEKT WYKONAWCZY – CZĘŚĆ TECHNOLOGICZNA BUDYNEK TECHNOLOGICZNO–SOCJALNY – OB.2				
Tytuł rys.		Nr upr.		Data
PRZEKRÓJ C–C		—		10.2005
Opracował inż. WOJCIECH RADEK		Podpis		
Projektował inż. STEFAN NOWAK		Nr upr.		56/55/90
Sprawdził mgr inż. GRZEGORZ NOWAK		Data		10.2005
		SWK/0051		
		/PWOS/05		10.2005