



# REAKTOR BIOLOGICZNY I' OB.4 – PRZEKRÓJ C-C SKALA 1:50

## PRZEKRÓJ C-C

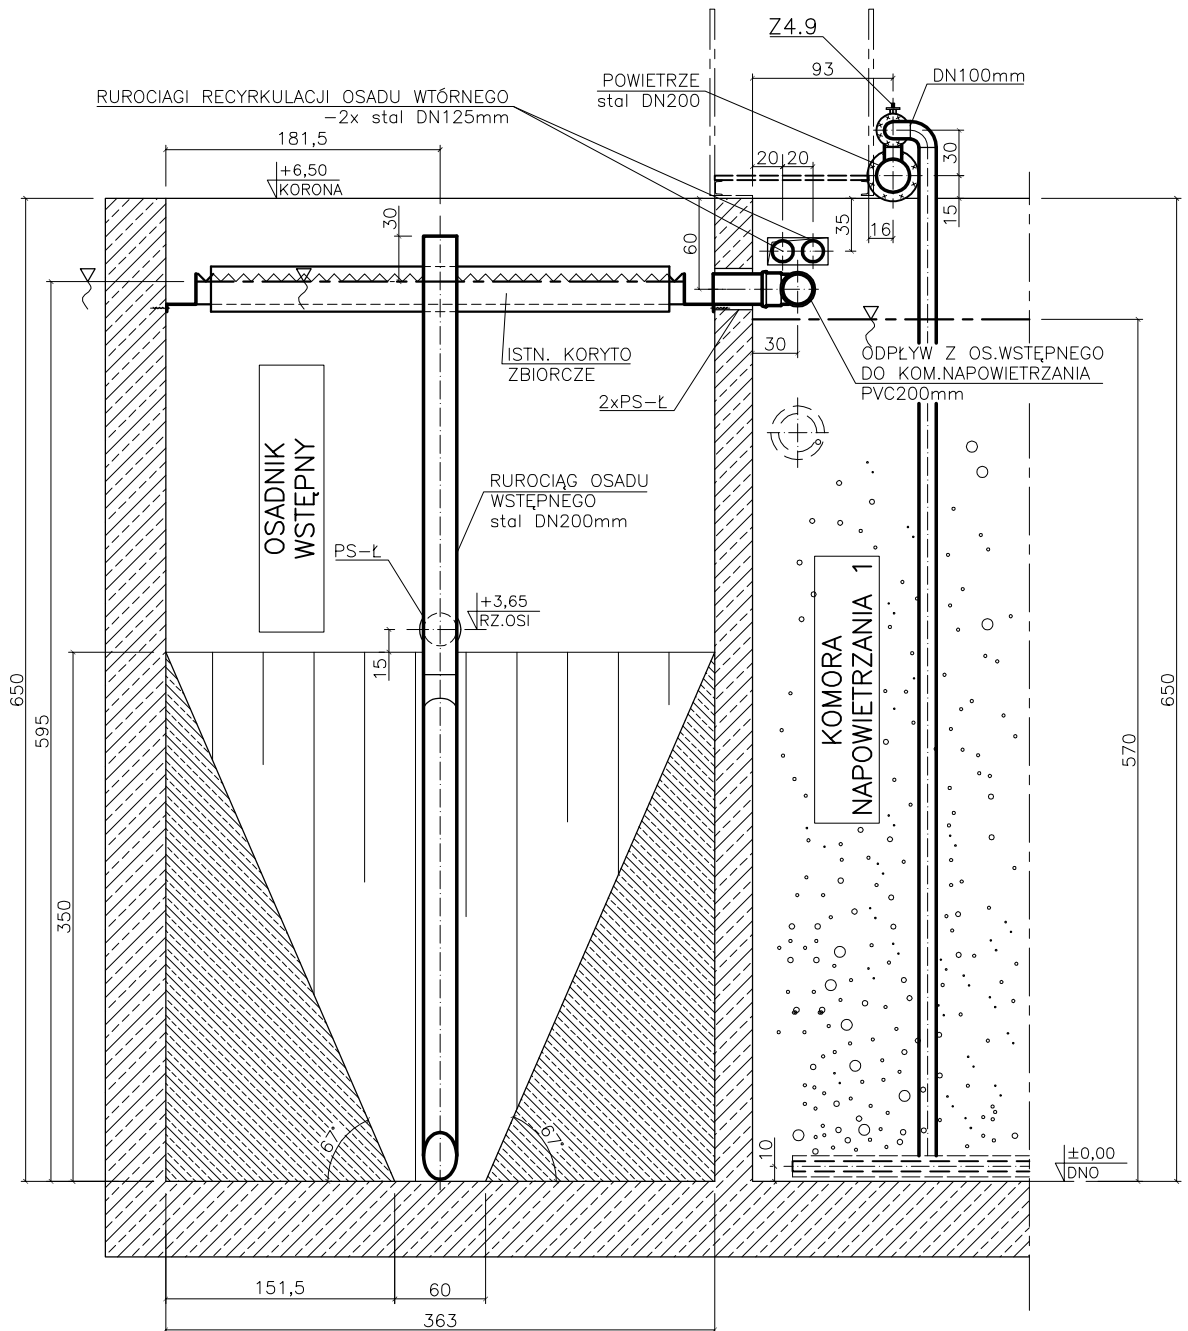

 KIELCE		Zakład		Nr rys.	18
		Projektowo – Usługowy		Skala:	
ROZBUDOWA I MODERNIZACJA OCZYSZCZALNI ŚCIEKÓW KOMUNALNYCH W MOGIELNICY		Ochrony Środowiska			
Obiekt	ROZBUDOWA I MODERNIZACJA OCZYSZCZALNI ŚCIEKÓW KOMUNALNYCH W MOGIELNICY				
Projekt	PROJEKT WYKONAWCZY – CZĘŚĆ TECHNOLOGICZNA				
Tytuł rys.	REAKTOR BIOLOGICZNY I' – OB.4 PRZEKRÓJ C-C				
Opracował	inż. WOJCIECH RADEK	Nr upr.	Data	Podpis	
Projektował	inż. STEFAN NOWAK	56/55/90	10.2005		
Sprawdził	mgr inż. GRZEGORZ NOWAK	SWK/0051/PWOS/05	10.2005		