


REAKTOR BIOLOGICZNY I° OB.4 – PRZEKRÓJ F–F SKALA 1:50

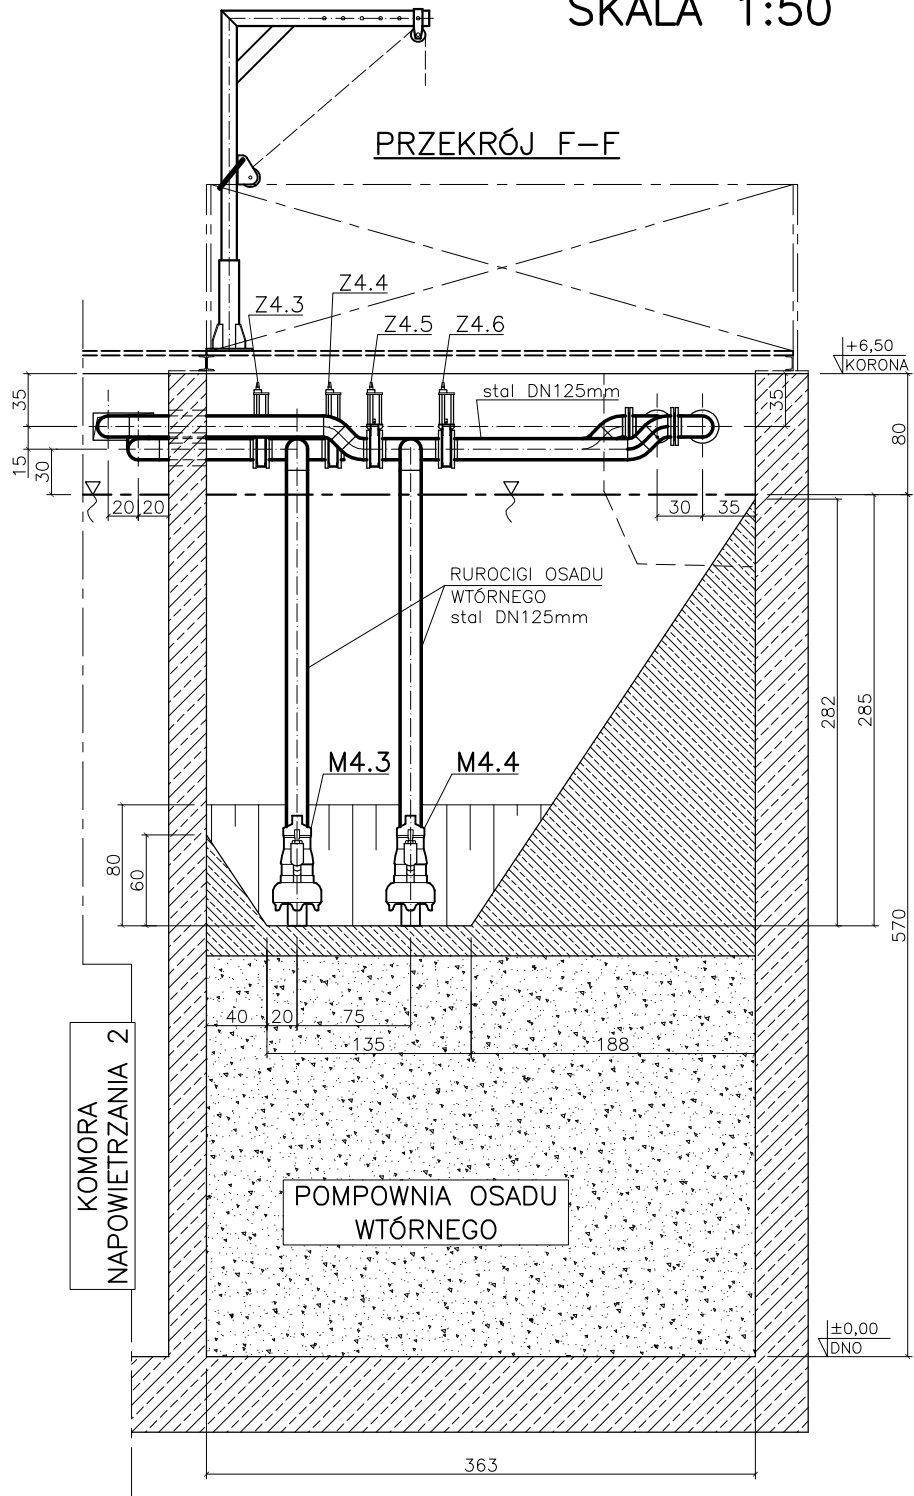

NOSAN KIELCE		Zakład Projektowo – Usługowy Ochrony Środowiska		Nr rys. 21 Skala: 1:50	
Obiekt	ROZBUDOWA I MODERNIZACJA OCZYSZCZALNI ŚCIEKÓW KOMUNALNYCH W MOGIELNICY				
Projekt	PROJEKT WYKONAWCZY – CZĘŚĆ TECHNOLOGICZNA				
Tytuł rys.	REAKTOR BIOLOGICZNY I° – OB.4 PRZEKRÓJ F–F				
Opracował	inż. WOJCIECH RADEK	Nr upr.	–	Data	10.2005
Projektował	inż. STEFAN NOWAK	56/55/90		10.2005	
Sprawdził	mgr inż. GRZEGORZ NOWAK	SWK/0051/PWOS/05		10.2005	