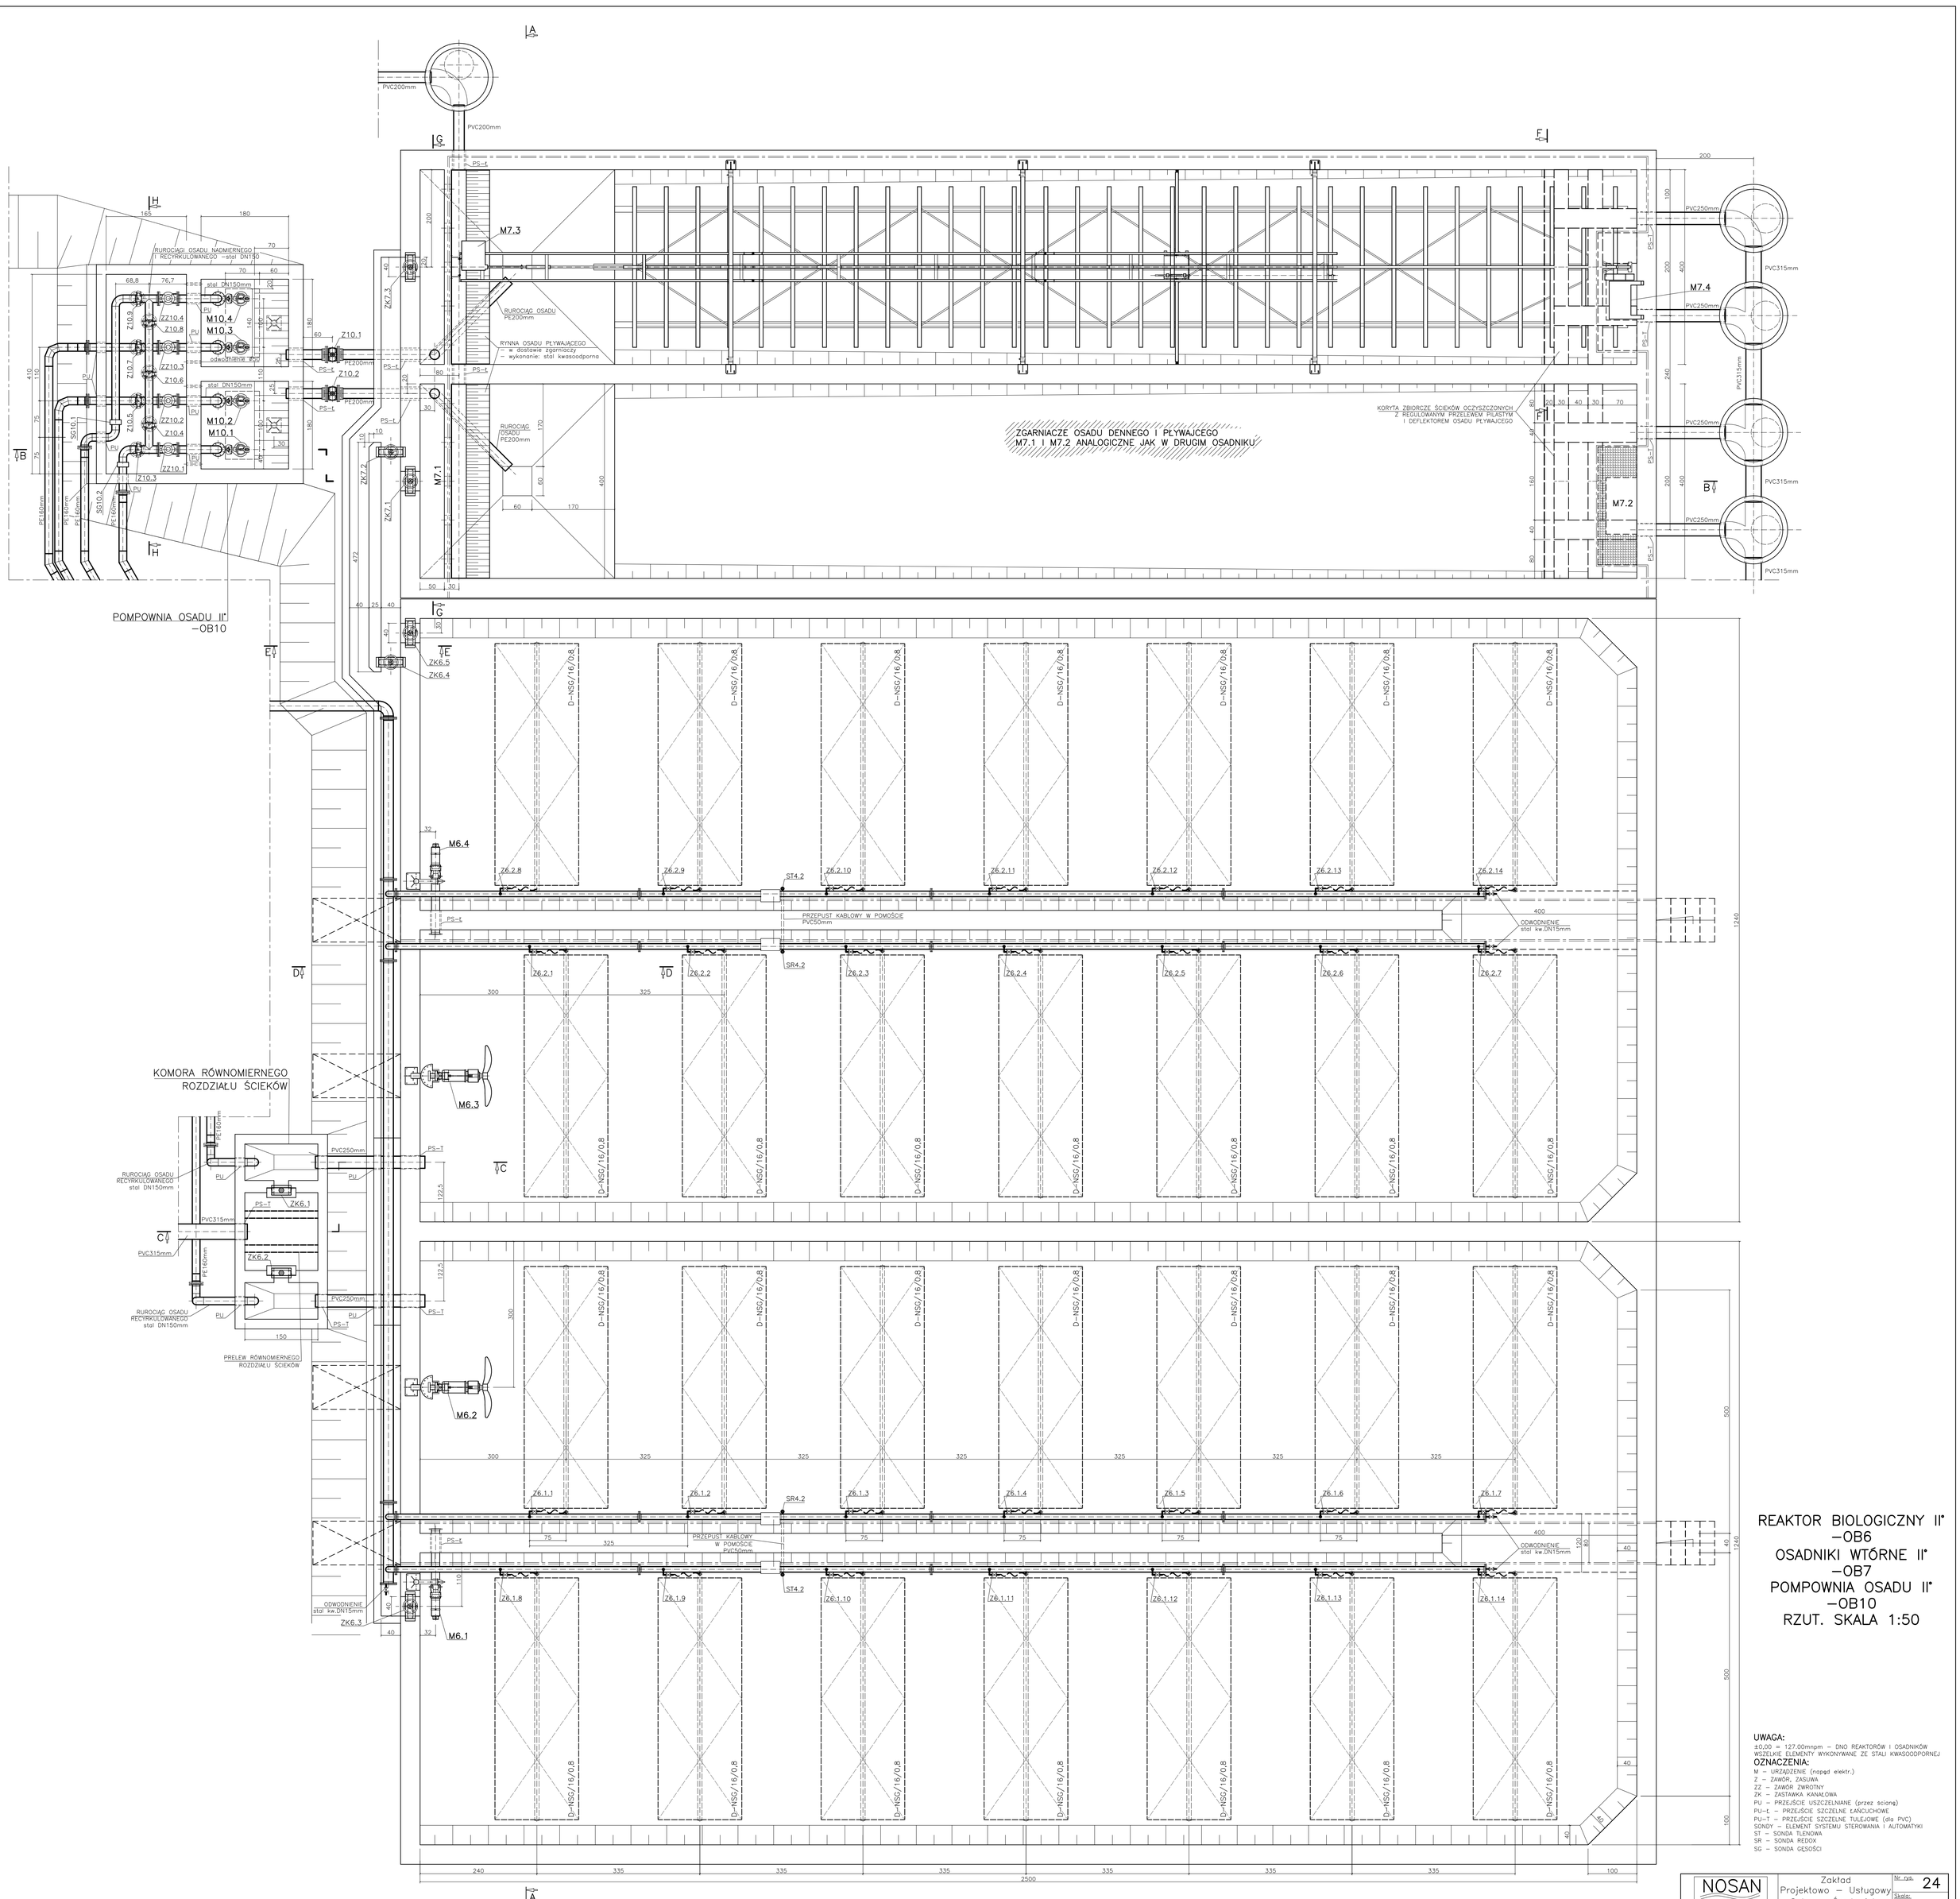

REAKTOR BIOLOGICZNY II°
–OB6
OSADNIKI WTÓRNE II°
–OB7
POMPOWNIA OSADU II°
–OB10
RZUT. SKALA 1:50

UWAGA:
±0,00 = 127.00mnpm – DNO REAKTORÓW I OSADNIKÓW
WSZELKIE ELEMENTY WYKONYWANE ZE STALI KWASOODPORNEJ

OZNACZENIA:
M – URZĄDZENIE (napęd elektr.)
Z – ZAWÓR, ZASUWA
ZZ – ZAWÓR ZWROTNY
ZK – ZASTAWKA KANAŁOWA
PU – PRZEJŚCIE USZCZELNIANE (przez ścianę)
PU–Ł – PRZEJŚCIE SZCZELNE ŁAŃCUCHOWE
PU–T – PRZEJŚCIE SZCZELNE TULEJOWE (dla PVC)
SONDY – ELEMENT SYSTEMU STEROWANIA I AUTOMATYKI
ST – SONDA TLENOWA
SR – SONDA REDOX
SG – SONDA GĘSTOŚCI

NOSAN KIELCE	Zakład Projektowo – Usługowy Ochrony Środowiska	Nr rys.	24	
		Skala:	1:50	
Obiekt	ROZBUDOWA I MODERNIZACJA OCZYSZCZALNI ŚCIEKÓW KOMUNALNYCH W MOGIELNICY			
Projekt	PROJEKT WYKONAWCZY – CZĘŚĆ TECHNOLOGICZNA			
Tytuł rys.	REAKTOR BIOLOGICZNY II°, OSADNIKI WTÓRNE II° – OB.6,7 POMPOWNIA OSADU II° – OB10 RZUT			
Opracował	inż. WOJCIECH RADEK	Nr. upr. –	Data 08.2005	Podpis
Projektował	inż. STEFAN NOWAK	56/55/90	08.2005	
Sprawdził	mgr inż. GRZEGORZ NOWAK	SWK/0051 /PWOS/05	08.2005	