


A-A

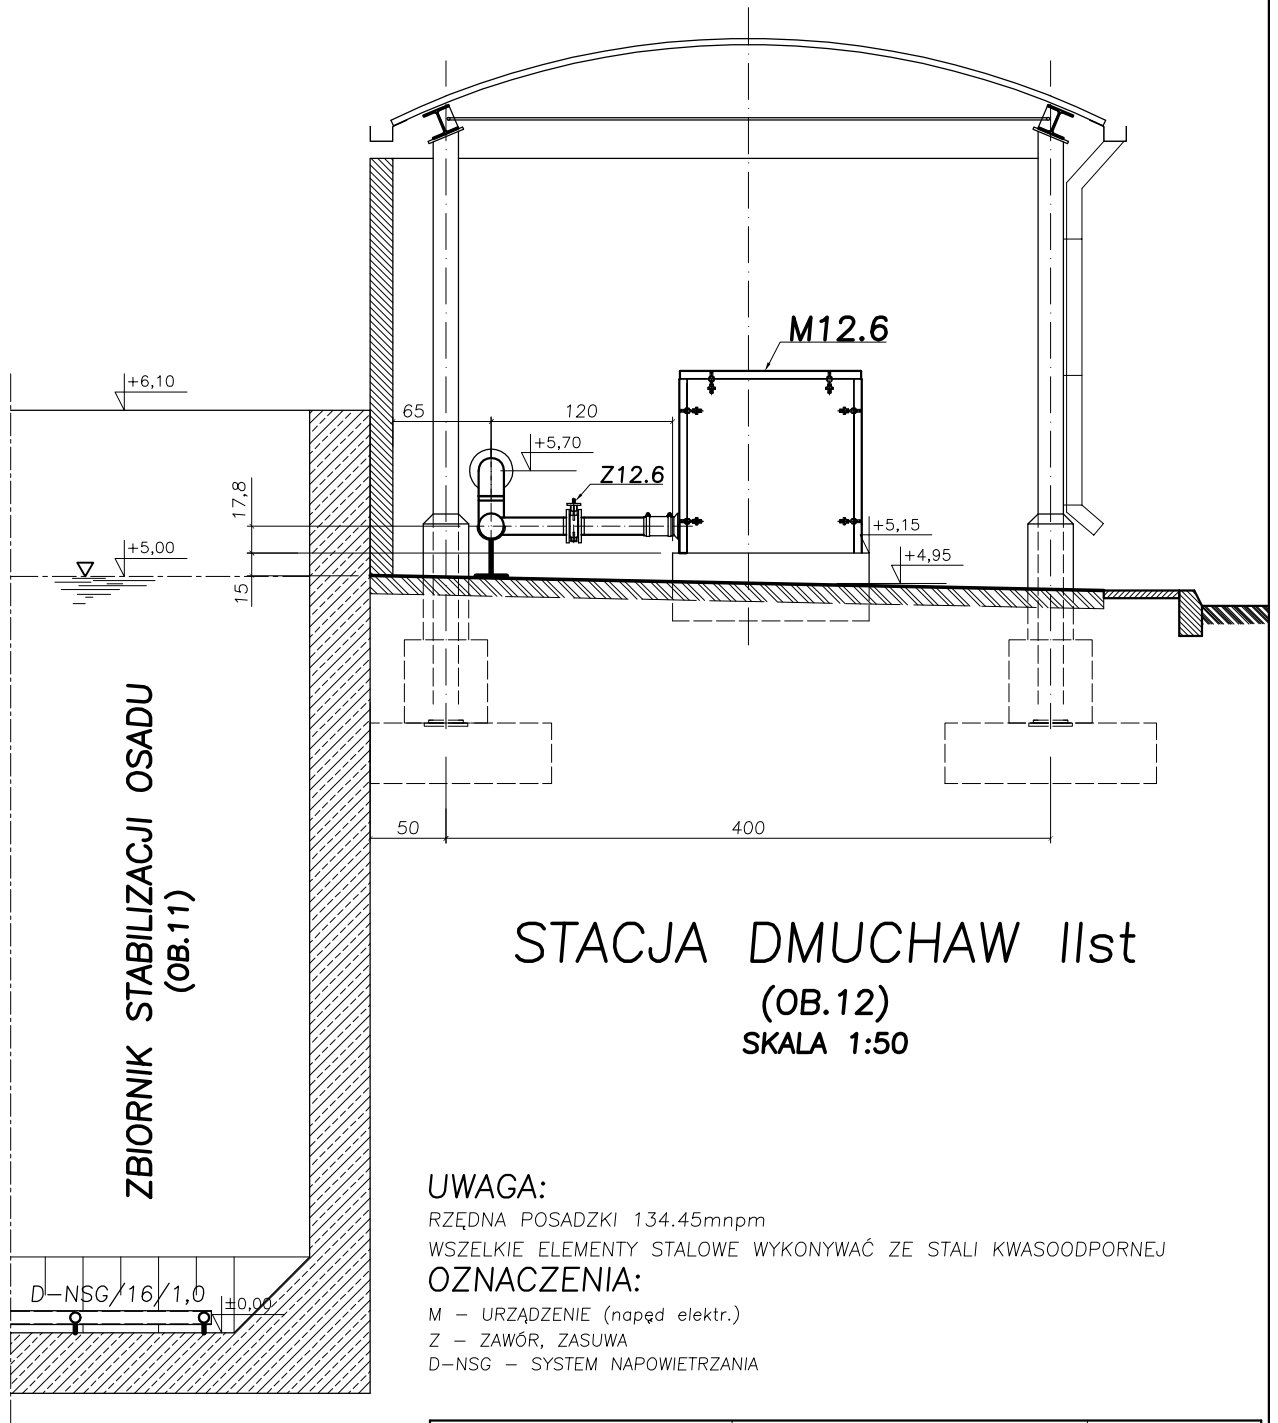

STACJA DMUCHAW IIst
(OB.12)
SKALA 1:50

UWAGA:

RZĘDNA POSADZKI 134.45mnpm


WSZELKIE ELEMENTY STALOWE WYKONYWAĆ ZE STALI KWASOODPORNEJ

OZNACZENIA:

M – URZĄDZENIE (napęd elektr.)

Z – ZAWÓR, ZASUWA

D-NSG – SYSTEM NAPOWIETRZANIA

 KIELCE		Zakład		Nr rys. 44
		Projektowo – Usługowy		
		Ochrony Środowiska		
Obiekt	ROZBUDOWA I MODERNIZACJA OCZYSZCZALNI ŚCIEKÓW KOMUNALNYCH W MOGIELNICY			
Projekt	PROJEKT WYKONAWCZY – TECHNOLOGIA			
Tytuł rys.	ZBIORNIK STABILIZACJI OSADU – OB.12 PRZEKRÓJ A-A			
Opracował	inż.MARCIN KOCHEL	Nr upr.	Data	Podpis
		–	10.2005	
Projektował	inż.STEFAN NOWAK	56/55/90	10.2005	
Sprawdził	mgr inż. GRZEGORZ NOWAK	SWK/0051/PWOS/05	10.2005	