


STANOWISKO ZLEWCZE ŚCIEKÓW GARBARSKICH OB.14 PRZEKROJE B-B, C-C SKALA 1:50

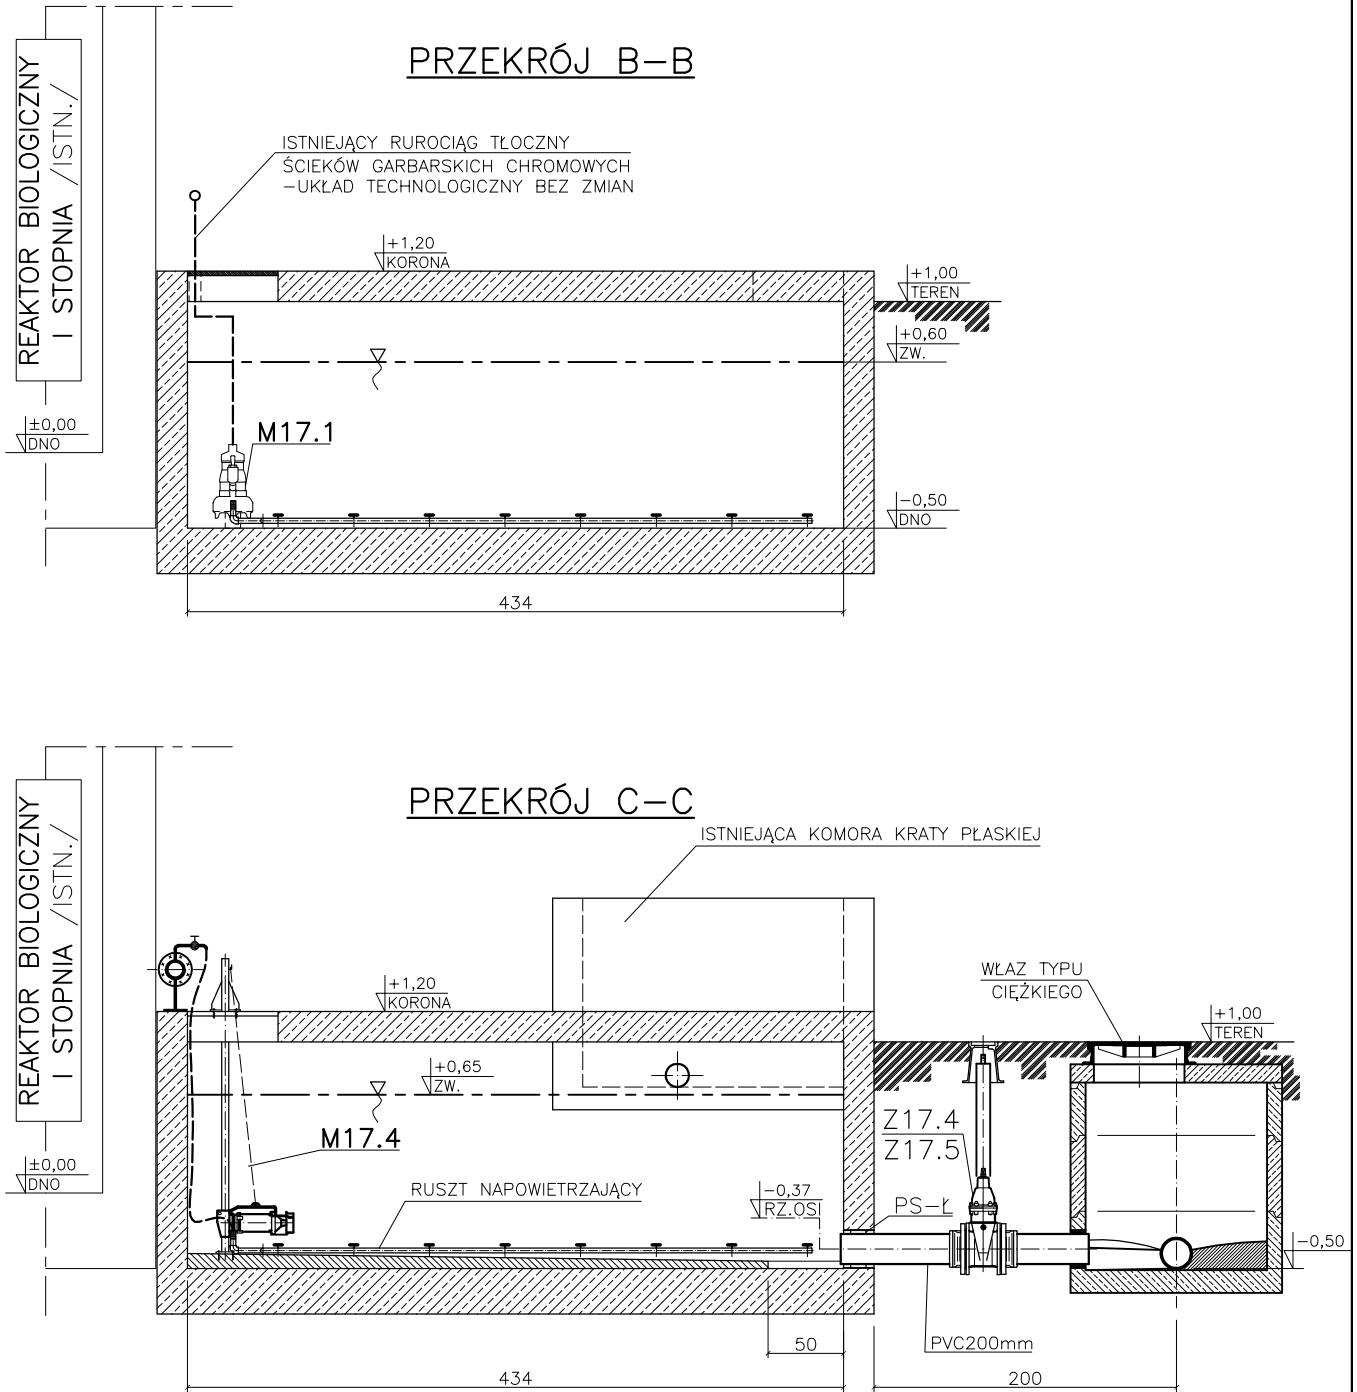

NOSAN		Zakład Projektowo – Usługowy Ochrony Środowiska		Nr rys. 47
KIELCE				Skala: 1:50
Obiekt	ROZBUDOWA I MODERNIZACJA OCZYSZCZALNI ŚCIEKÓW KOMUNALNYCH W MOGIELNICY			
Projekt	PROJEKT WYKONAWCZY – CZĘŚĆ TECHNOLOGICZNA			
Tytuł rys.	STANOWISKO ZLEWCZE ŚCIEKÓW GARBARSKICH – OB.14 PRZEKROJE B-B, C-C			
Opracował	inż. WOJCIECH RADEK	Nr upr. —	Data 08.2005	Podpis
Projektował	inż. STEFAN NOWAK	56/55/90	08.2005	
Sprawił	mgr inż. GRZEGORZ NOWAK	SWK/0051 /PWOS/05	08.2005	