


# ZBIORNIK UŚREDNIAJĄCO-BUFOROWY (OB.3) SKALA 1:50

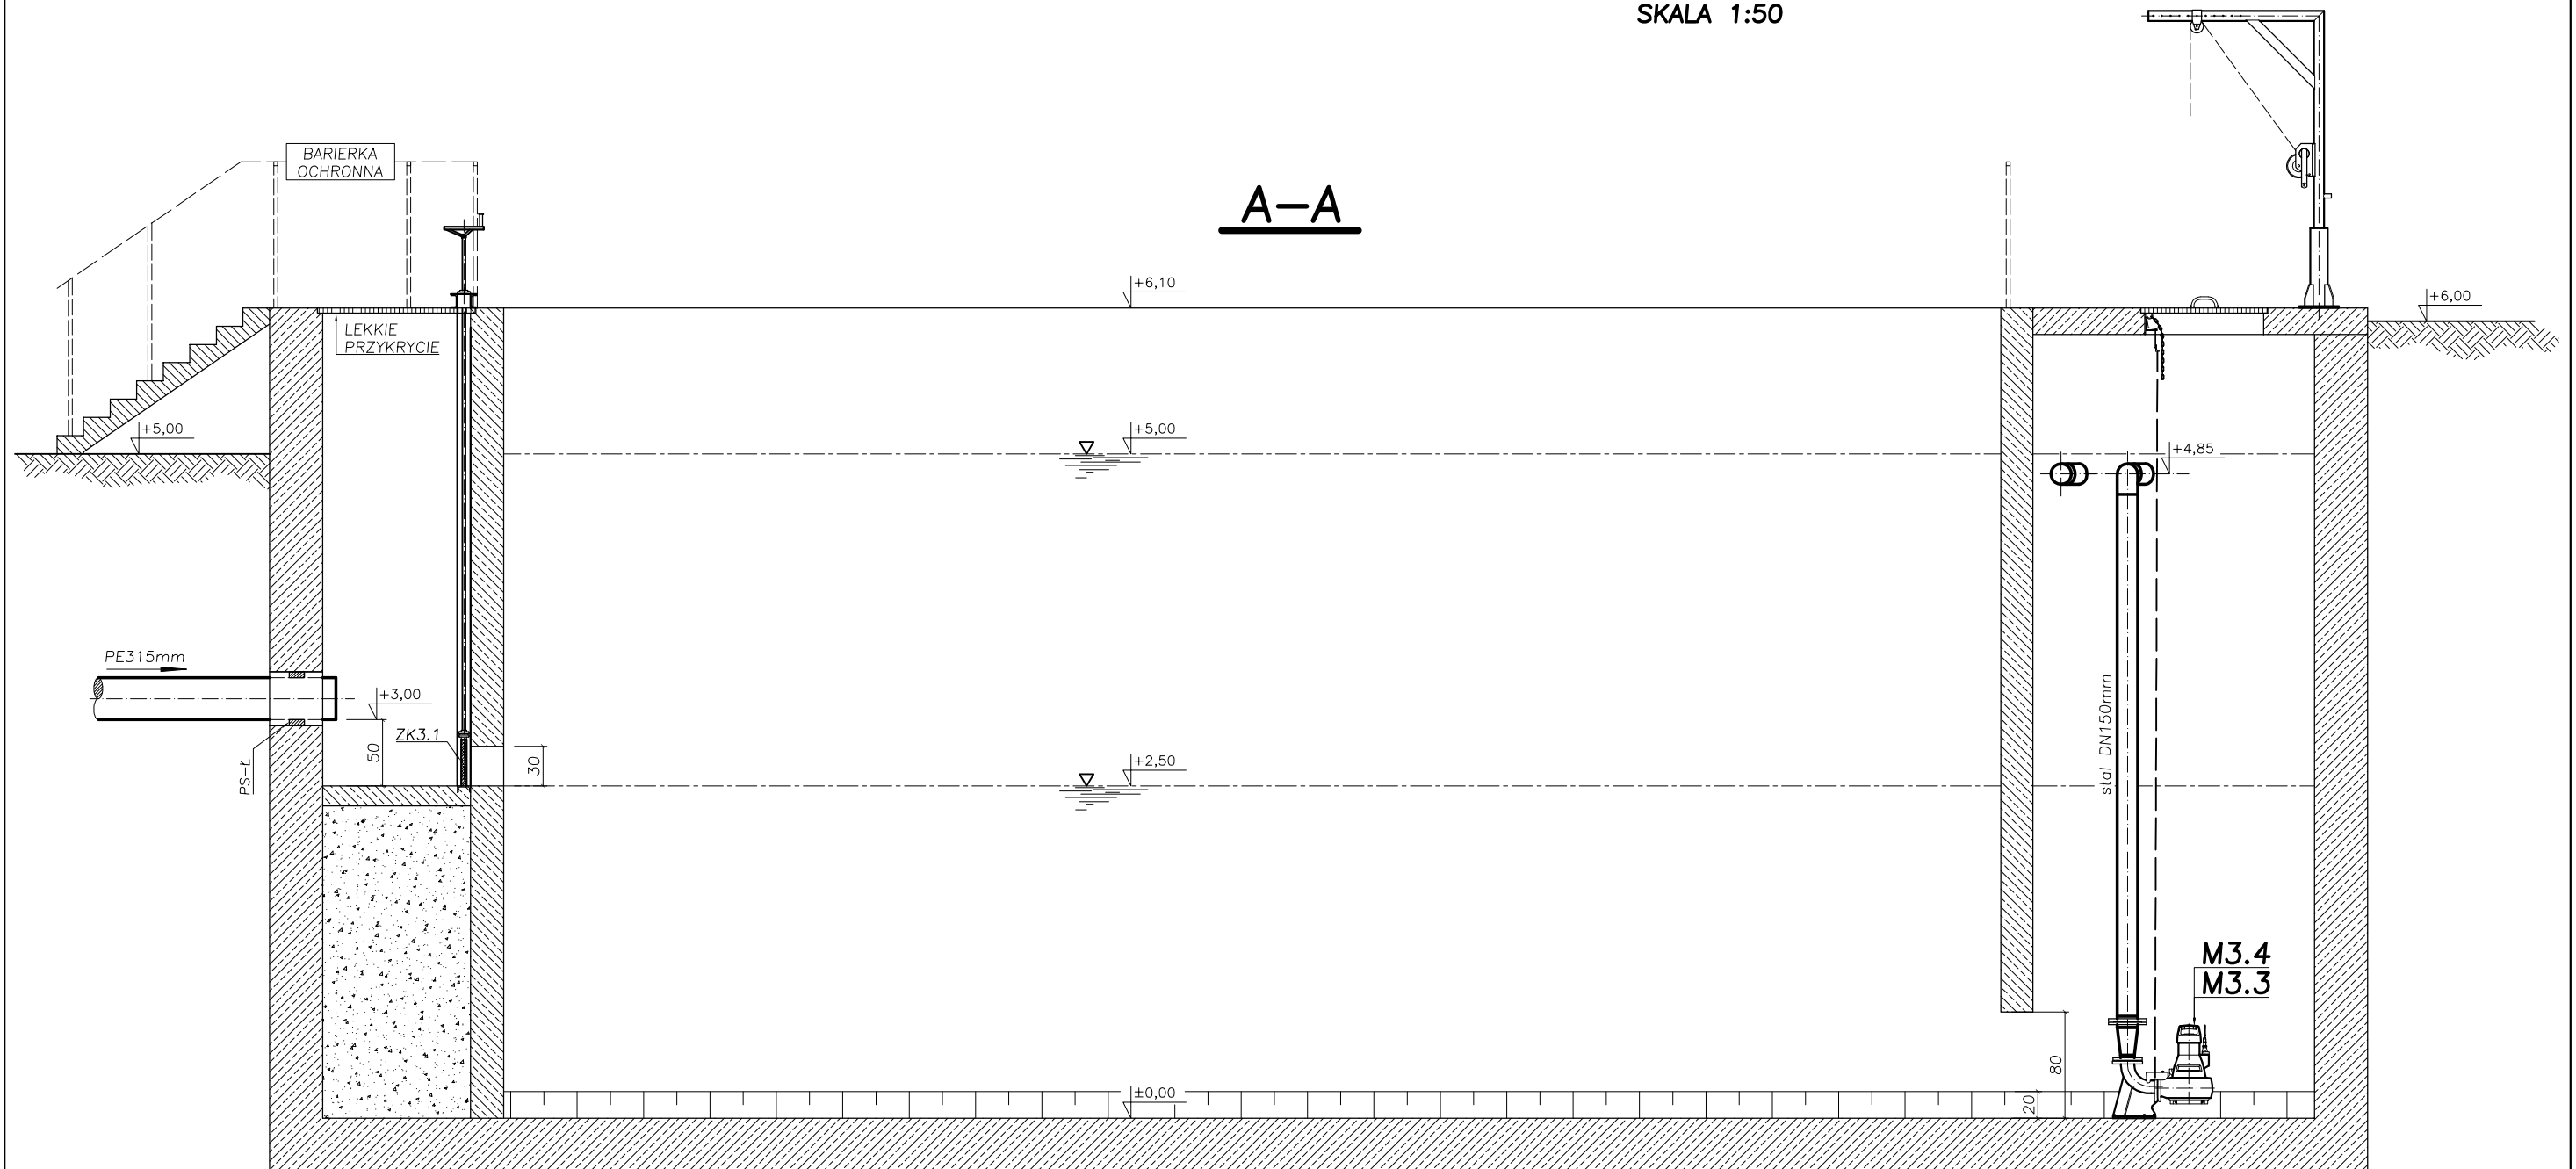

**UWAGA:**

DNO ZBIORNIKA ±0,00 = 126.50mnpm  
WSZELKIE ELEMENTY STALOWE WYKONYWAĆ  
ZE STALI KWASOODPORNEJ

**OZNACZENIA:**

M – URZĄDZENIE (napęd elektr.)  
ZK – ZASTAWKA KANAŁOWA  
PU – PRZEJŚCIE USZCZELNIANE (przez ścianę)  
PS-Ł – PRZEJŚCIE SZCZELNE ŁAŃCUCHOWE  
PS-T – PRZEJŚCIE SZCZELNE TULEJOWE (dla PVC)

<b>NOSAN</b>		Zakład Projektowo – Usługowy Ochrony Środowiska		Nr rys. <b>10</b>
KIELCE				Skala: 1:50
Obiekt	ROZBUDOWA I MODERNIZACJA OCZYSZCZALNI ŚCIEKÓW KOMUNALNYCH W MOGIELNICY			
Projekt	PROJEKT BUDOWALNY – TECHNOLOGIA			
Tytuł rys.	ZBIORNIK UŚREDNIAJĄCO-BUFOROWY – OB.3 PRZEKRÓJ A-A			
Opracował	inż.MARCIN KOCHEL	Nr upr.	–	Data 10.2005
Projektował	mgr inż.GRZEGORZ NOWAK	–	10.2005	Podpis
Sprawił	inż.STEFAN NOWAK	56/55/90	10.2005	