
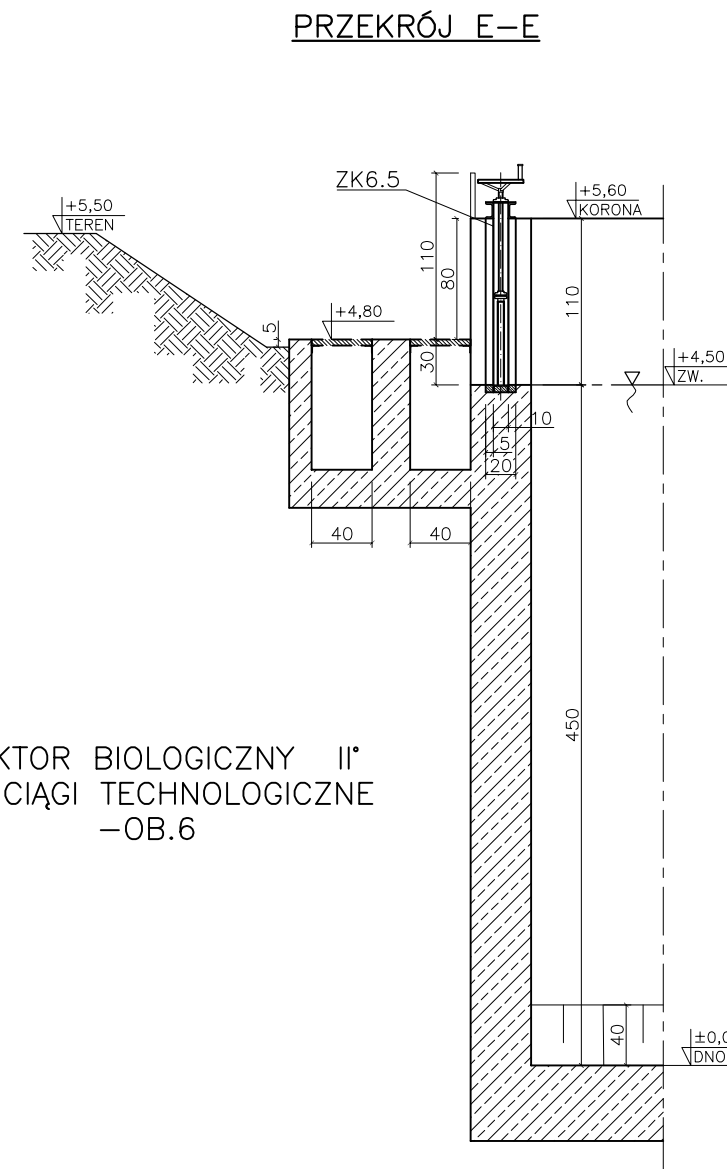


REAKTOR BIOLOGICZNY II*
OB.6 –PRZEKROJE D–D, E–E
SKALA 1:50

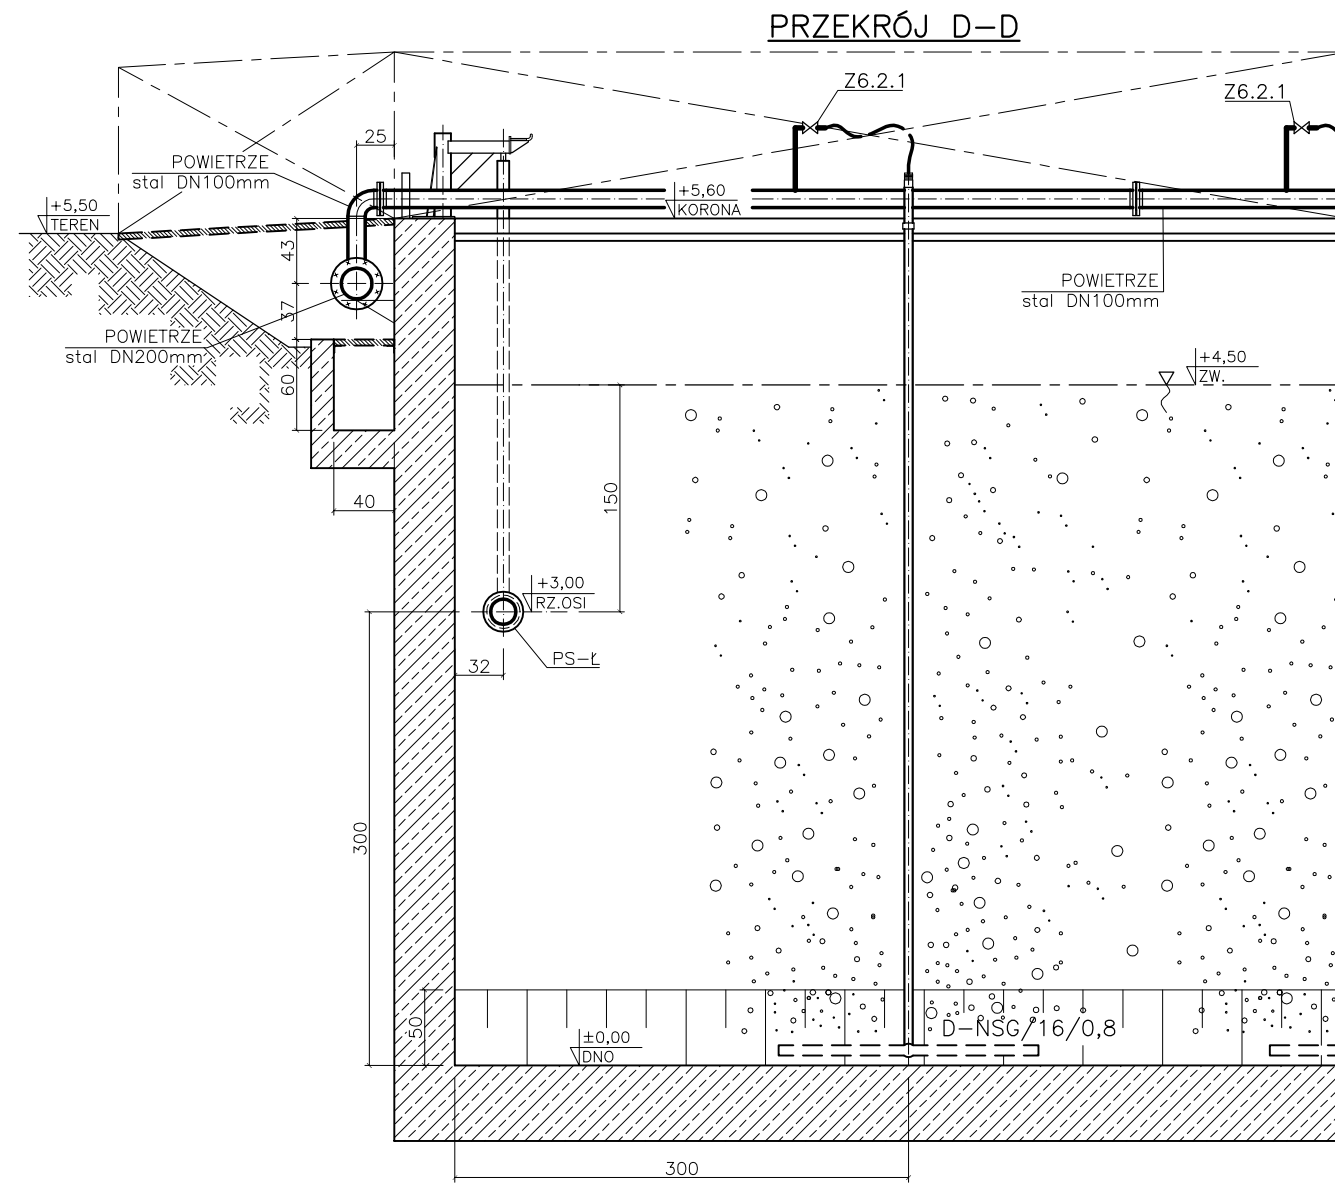

REAKTOR BIOLOGICZNY II*
DWA CIĄGI TECHNOLOGICZNE
–OB.6

 KIELCE		Zakład		Nr rys.
		Projektowo – Usługowy		31
		Ochrony Środowiska		Skala:
				1:50
Obiekt	ROZBUDOWA I MODERNIZACJA OCZYSZCZALNI ŚCIEKÓW KOMUNALNYCH W MOGIELNICY			
Projekt	PROJEKT WYKONAWCZY – CZĘŚĆ TECHNOLOGICZNA			
Tytuł rys.	REAKTOR BIOLOGICZNY II* – OB6 PRZEKROJE D–D, E–E			
Opracował	inż. WOJCIECH RADEK	Nr upr.	Data	Podpis
		–	10.2005	
Projektował	inż. STEFAN NOWAK	56/55/90	10.2005	
Sprawił	mgr inż. GRZEGORZ NOWAK	SWK/0051/PWOS/05	10.2005	