


OSADNIKI WTÓRNE II°
OB.7 –PRZEKRÓJ F–F
SKALA 1:50

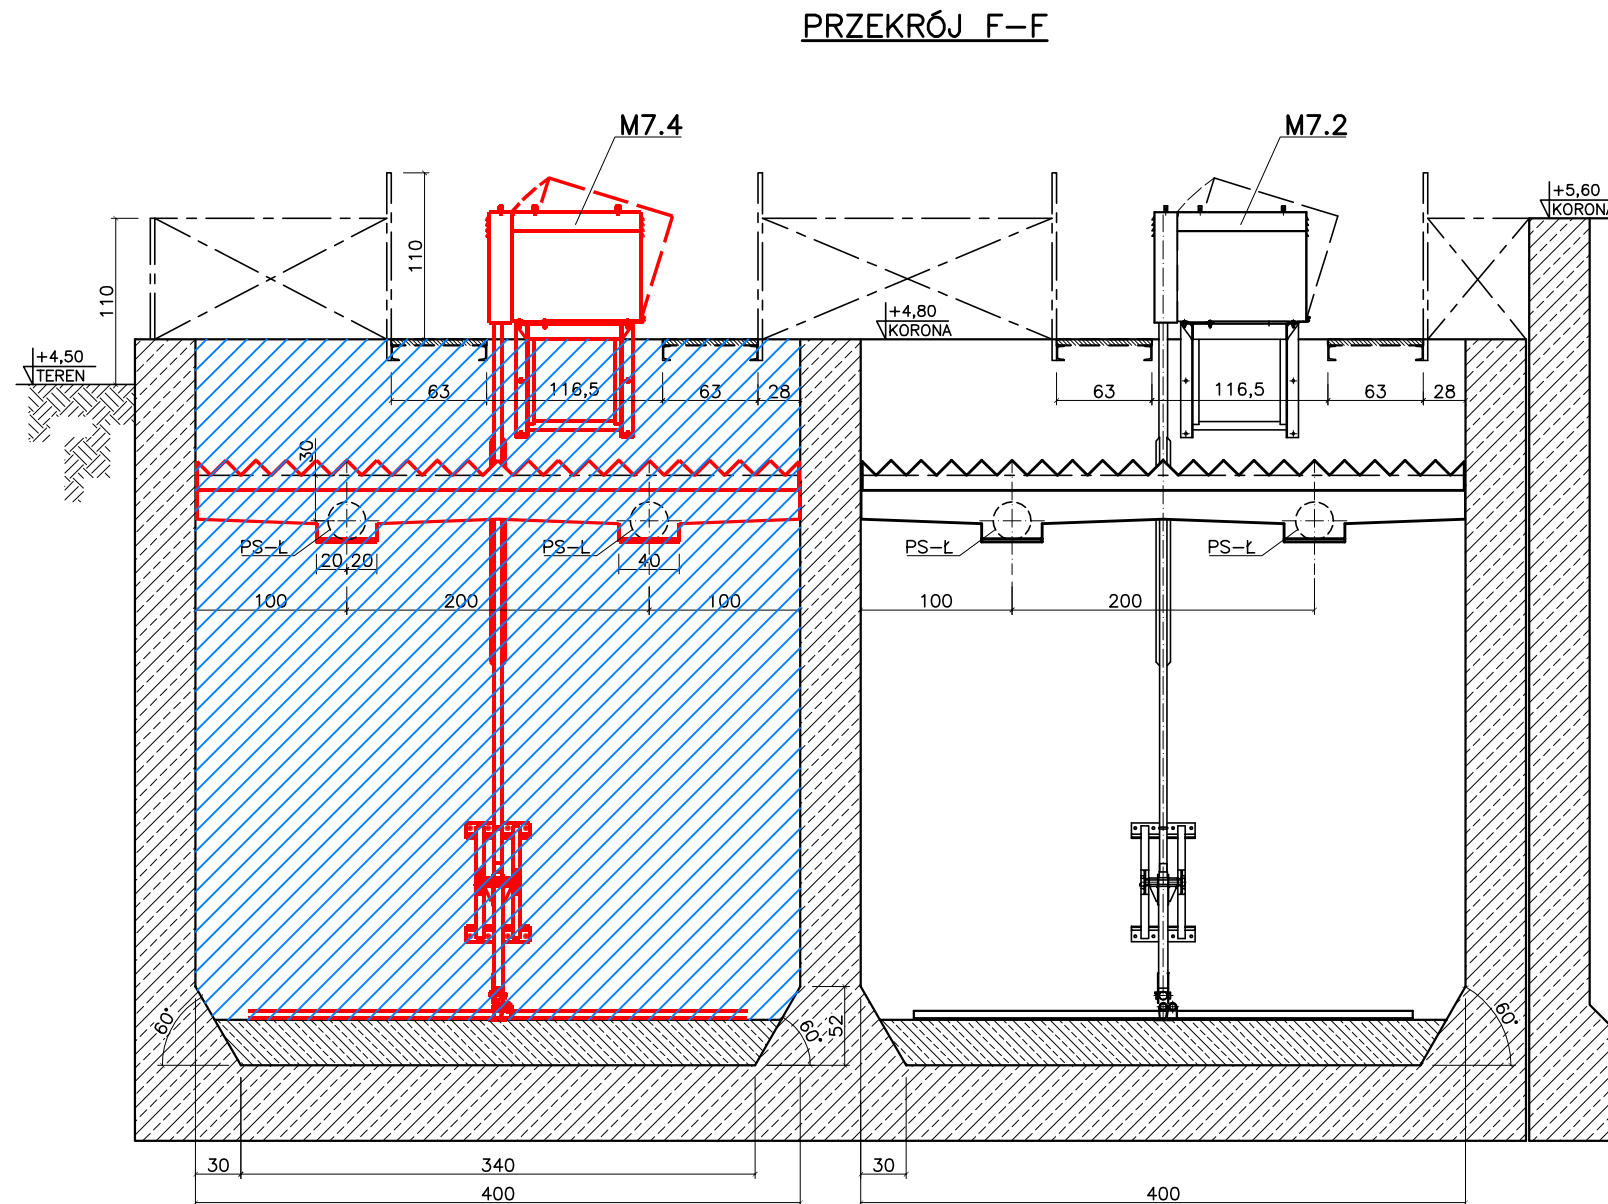

OSADNIKI WTÓRNE II°
–OB.7

UWAGA:

1. $\pm 0,00 = 127.00\text{mnpm}$ – DNO OSADNIKA
2. WSZELKIE ELEMENTY WYKONYWANE ZE STALI KWASOODPORNEJ
3. URZĄDZENIA I RUROCIĄGI OZNACZONE KOLEM CZERWONYM WYKONAĆ W II-ETAPIE
4. KOMORA WYPOSAŻANA W II-ETAPIE

NOSAN KIELCE		Zakład Projektowo – Usługowy Ochrony Środowiska		Nr rys. 32
				Skala: 1:50
Obiekt	ROZBUDOWA I MODERNIZACJA OCZYSZCZALNI ŚCIEKÓW KOMUNALNYCH W MOGIELNICY			
Projekt	PROJEKT WYKONAWCZY – CZĘŚĆ TECHNOLOGICZNA			
Tytuł rys.	OSADNIKI WTÓRNE II° – OB7 PRZEKRÓJ F–F			
Opracował	inż. WOJCIECH RADEK	Nr upr. –	Data 11.2005	Podpis
Projektował	inż. STEFAN NOWAK	56/55/90	11.2005	
Sprawdził	mgr inż. GRZEGORZ NOWAK	SWK/0051 /PWOS/05	11.2005	