


OSADNIKI WTÓRNE II*
OB.7 –PRZEKRÓJ G–G
SKALA 1:50

PRZEKRÓJ G–G

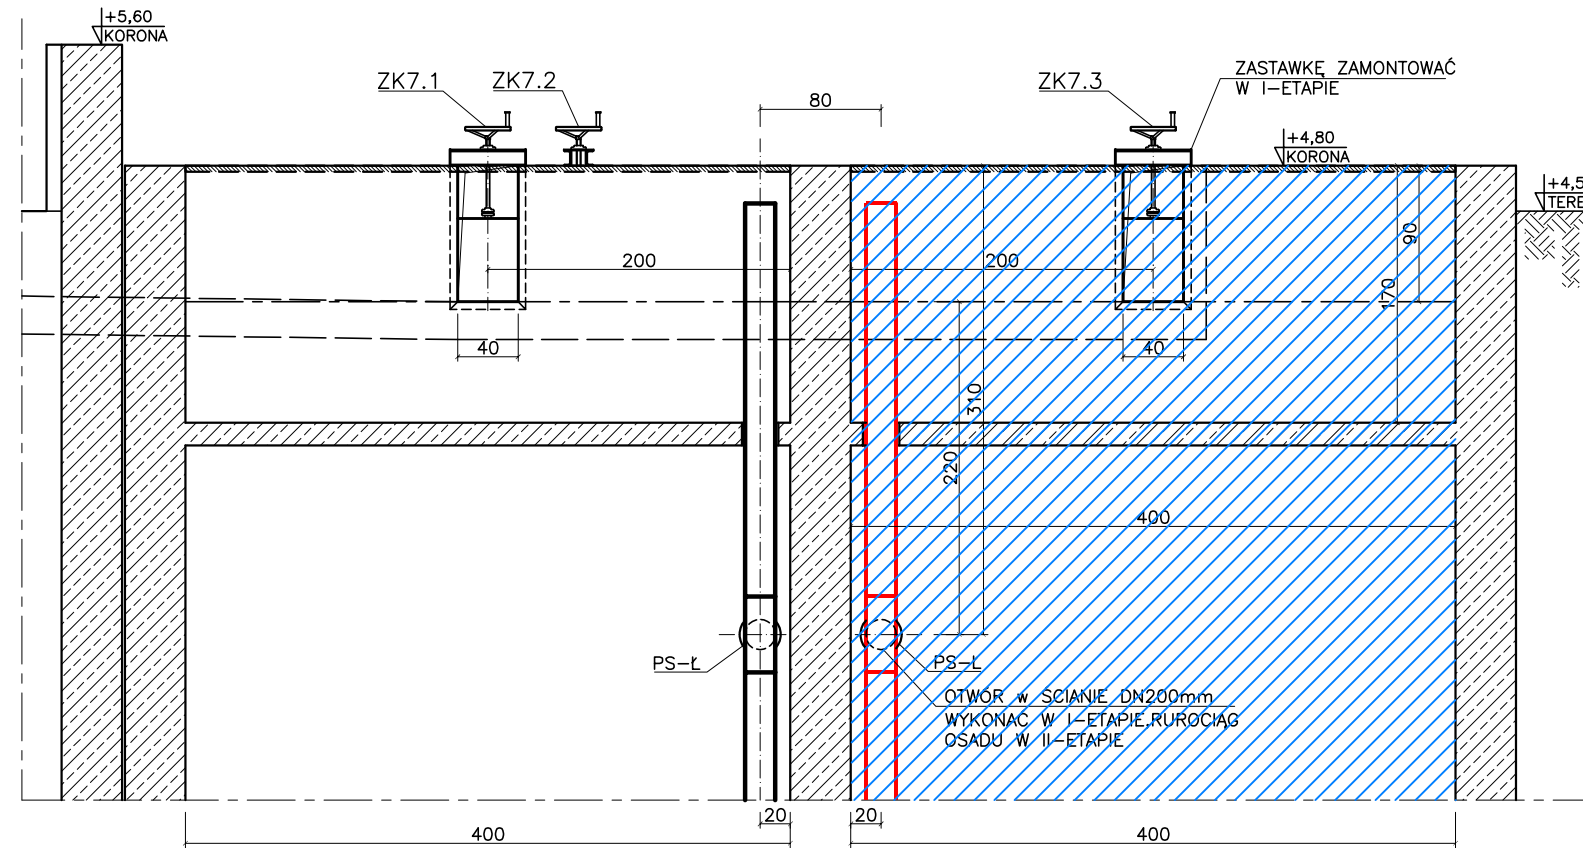

OSADNIKI WTÓRNE II*
–OB.7

UWAGA:

1. $\pm 0,00 = 127,00\text{mnpm}$ – DNO OSADNIKA
2. WSZELKIE ELEMENTY WYKONYWANE ZE STALI KWASOODPORNEJ
3. URZĄDZENIA I RUROCIĄGI OZNACZONE KOLOREM CZERWONYM WYKONAĆ W II-ETAPIE
4. KOMORA WYPOSAŻANA W II-ETAPIE

NOSAN KIELCE	Zakład Projektowo – Usługowy Ochrony Środowiska		Nr rys.	33
			Skala:	1:50
Obiekt	ROZBUDOWA I MODERNIZACJA OCZYSZCZALNI ŚCIEKÓW KOMUNALNYCH W MOGIELNICY			
Projekt	PROJEKT WYKONAWCZY – CZĘŚĆ TECHNOLOGICZNA			
Tytuł rys.	OSADNIKI WTÓRNE II* – OB7 PRZEKRÓJ G–G			
Opracował	inż. WOJCIECH RADEK	Nr upr.	Data	Podpis
		–	11.2005	
Projektował	inż. STEFAN NOWAK	56/55/90	11.2005	
Sprawdził	mgr inż. GRZEGORZ NOWAK	SWK/0051/PWOS/05	11.2005	