


STACJA DMUCHAW IIst  
(OB.12)  
SKALA 1:50

**RZUT**

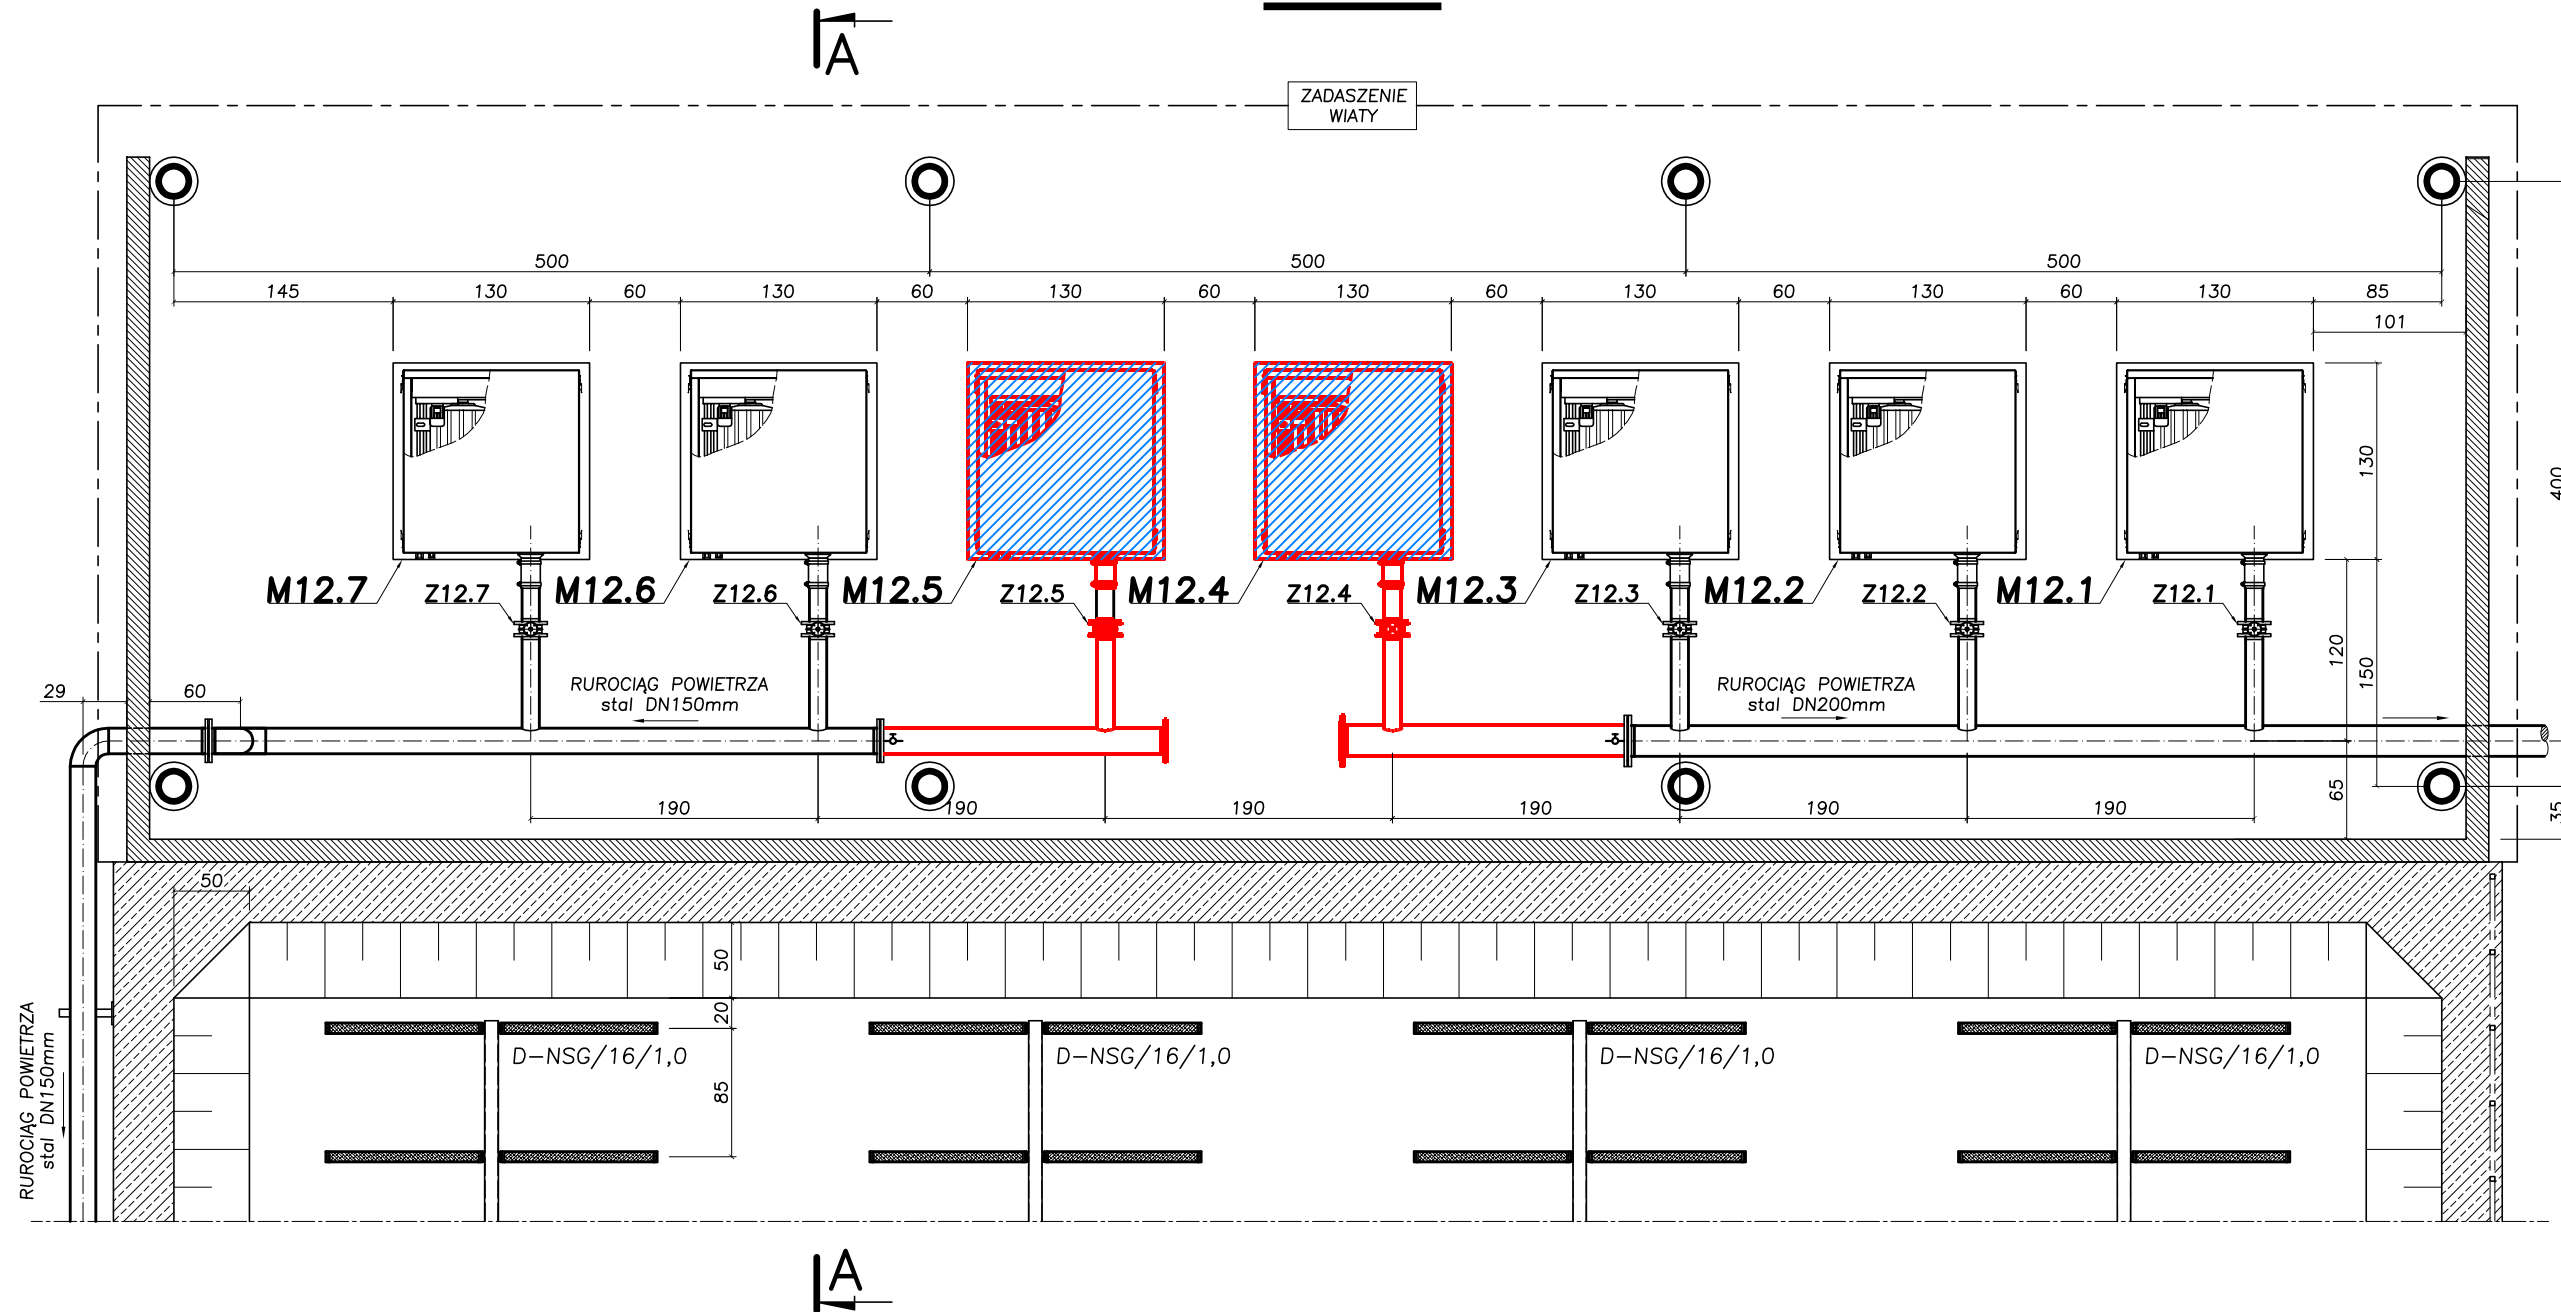

**UWAGA:**

- RZĘDNA POSADZKI 131.45mnpm
- WSZELKIE ELEMENTY STALOWE WYKONYWAĆ ZE STALI KWASOODPORNEJ
- URZĄDZENIA I RUROCIĄGI OZNACZONE KOLOREM CZERWONYM WYKONAĆ W II-ETAPIE

**OZNACZENIA:**

- M - URZĄDZENIE (napęd elektr.)  
Z - ZAWÓR, ZASUWA  
D-NSG - SYSTEM NAPOWIETRZANIA

		Zakład Projektowo - Usługowy		Nr rys. <b>43</b>
		Kielce Ochrony Środowiska		Skala: 1:50
Obiekt	ROZBUDOWA I MODERNIZACJA OCZYSZCZALNI ŚCIEKÓW KOMUNALNYCH W MOGIELNICY			
Projekt	PROJEKT WYKONAWCZY - TECHNOLOGIA			
Tytuł rys.	STACJA DMUCHAW IIst - OB.12 RZUT			
Opracował	inż.MARCIN KOCHEL	Nr upr.	Data	Podpis
Projektował	inż.STEFAN NOWAK	56/55/90	10.2005	
Sprawił	mgr inż. GRZEGORZ NOWAK	SWK/0051/PWOS/05	10.2005	