


A-A

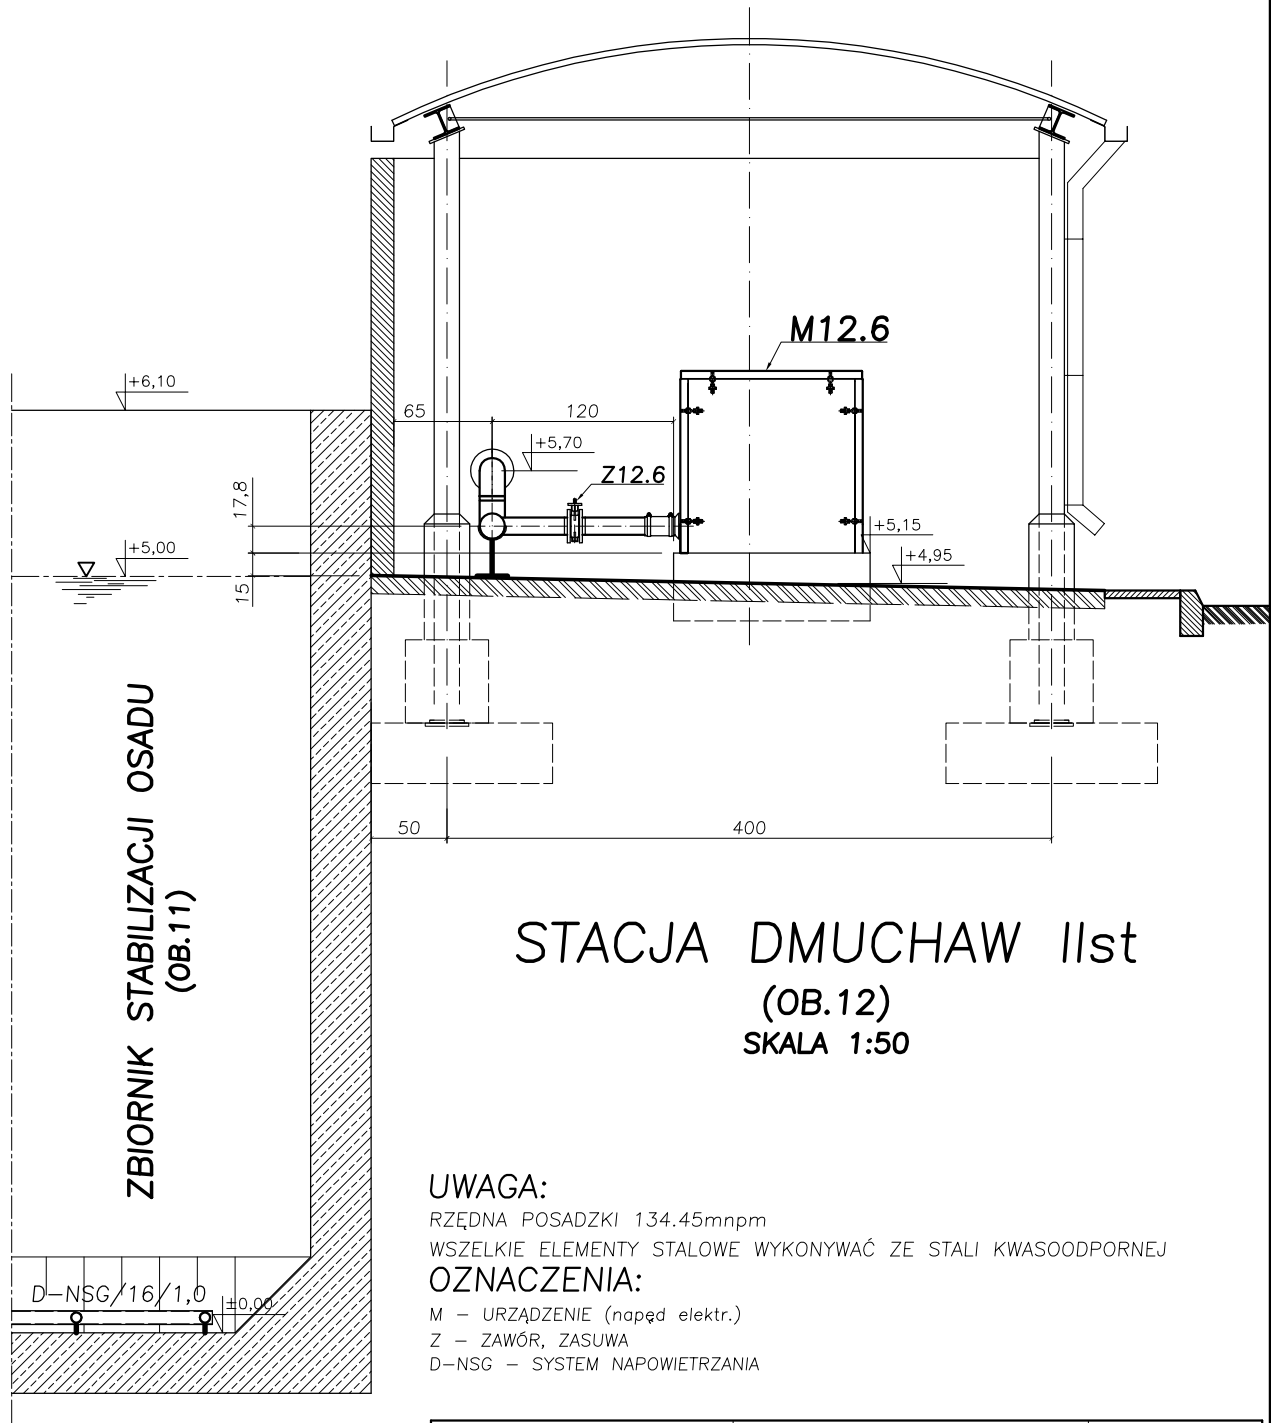

STACJA DMUCHAW IIst
(OB.12)
SKALA 1:50

UWAGA:

RZĘDNA POSADZKI 134.45mnpm


WSZELKIE ELEMENTY STALOWE WYKONYWAĆ ZE STALI KWASOODPORNEJ

OZNACZENIA:

M - URZĄDZENIE (napęd elektr.)

Z - ZAWÓR, ZASUWA

D-NSG - SYSTEM NAPOWIETRZANIA

 KIELCE	Zakład Projektowo – Usługowy Ochrony Środowiska		Nr rys. 44
			Skala: 1:50
Obiekt	ROZBUDOWA I MODERNIZACJA OCZYSZCZALNI ŚCIEKÓW KOMUNALNYCH W MOGIELNICY		
Projekt	PROJEKT WYKONAWCZY – TECHNOLOGIA		
Tytuł rys.	ZBIORNIK STABILIZACJI OSADU – OB.12 PRZEKRÓJ A-A		
Opracował	inż.MARCIN KOCHEL	Nr upr. -	Data 10.2005
Projektował	inż.STEFAN NOWAK	56/55/90	10.2005
Sprowadził	mgr inż. GRZEGORZ NOWAK	SWK/0051 /PWOS/05	10.2005
			Podpis