


BUDYNEK TECHNOLOGICZNY OB.15 – RZUT ISTN. INSTALACJA CHROMOWA SKALA 1:100

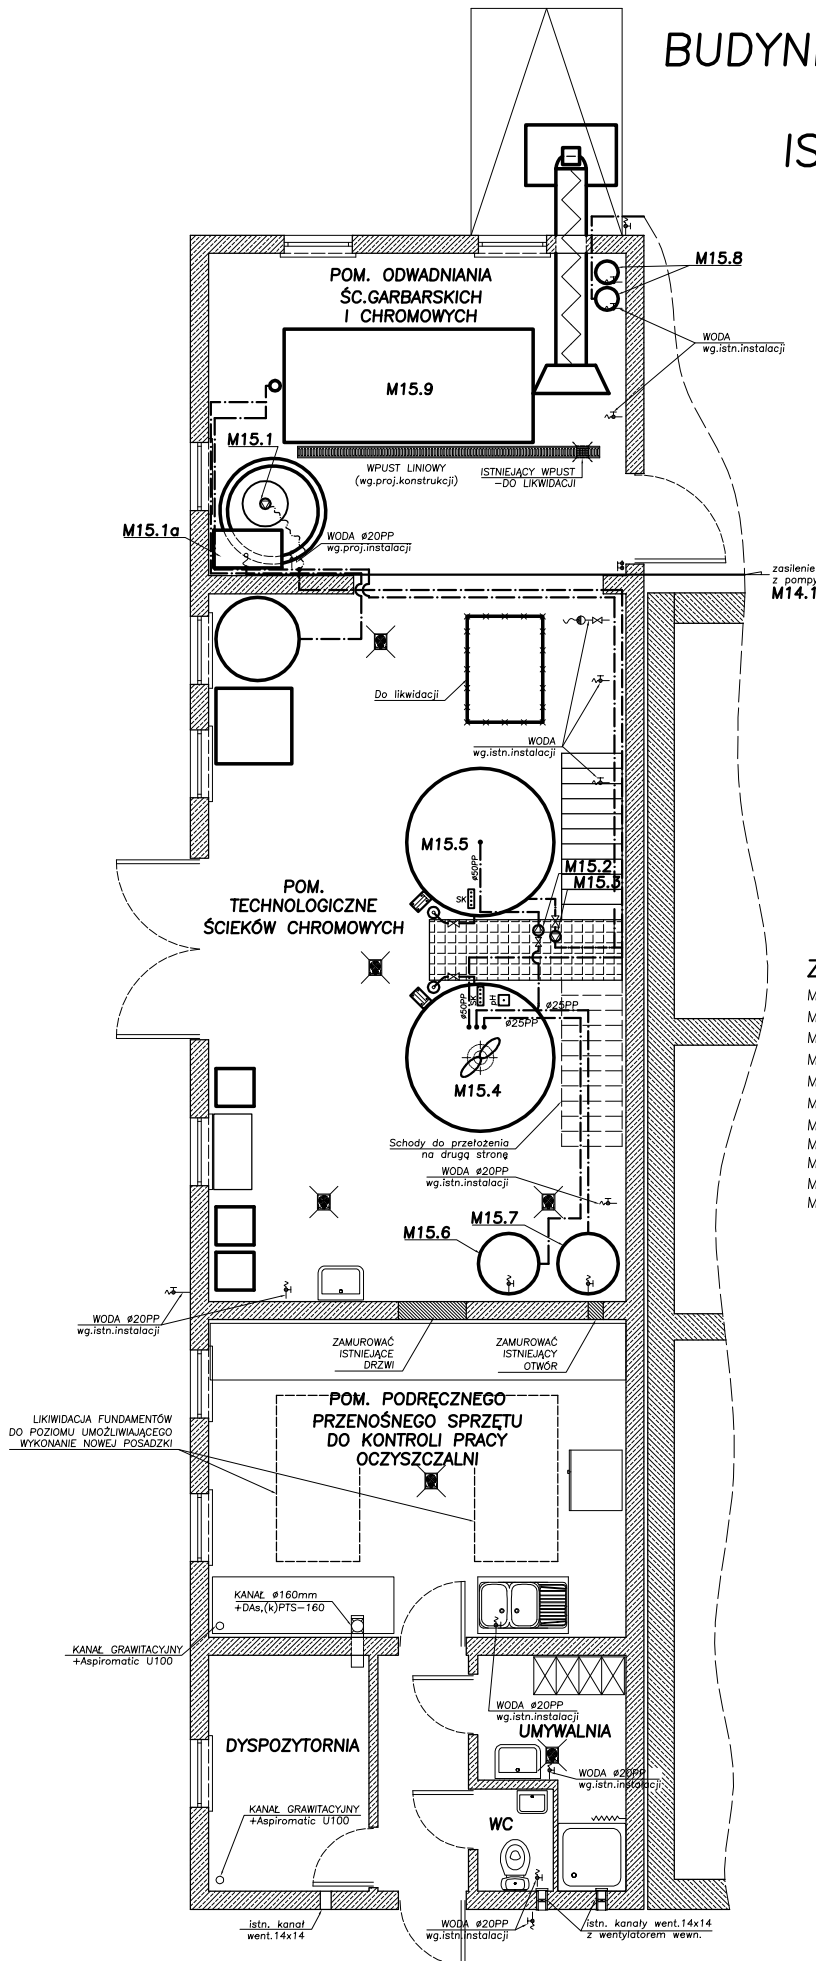

ZESTAWIENIE URZĄDZEŃ

- M14.1 – POMPA W PUNKCIE ZLEWNYM ŚCIEKÓW GARBARSKICH
- M15.1a – SEPARATOR ŚCIEKÓW CHROMOWYCH
- M15.1 – POMPA ODCIEKÓW
- M15.2 – POMPA ŚCIEKÓW
- M15.3 – POMPA ŚCIEKÓW
- M15.4 – REAKTOR ŚCIEKÓW CHROMOWYCH
- M15.5 – ZAGĘSZCZACZ ŚCIEKÓW CHROMOWYCH
- M15.6 – ZBIORNIK ROZTWORU KOH
- M15.7 – ZBIORNIK POLIELEKTROLITU
- M15.8 – ZBIORNIK DO UTLENIANIA SIARCZKÓW $MnCl_2$
- M15.9 – INSTALACJA ODWADNIANIA OSADU CHROMOWEGO

NOSAN KIELCE	Zakład Projektowo – Usługowy Ochrony Środowiska	Nr. rys. 57	Skala: 1:100
	ROZBUDOWA I MODERNIZACJA OCZYSZCZALNI ŚCIEKÓW KOMUNALNYCH W MOGIELNICY PROJEKT WYKONAWCZY – TECHNOLOGIA		
BUDYNEK TECHNOLOGICZNY – OB.15 ISTNIEJĄCA INSTALACJA CHROMOWA – RZUT	Nr. upr. —	Data 10.2005	Podpis
inż. MARCIN MISZTAŁ	Nr. upr. 56/55/90	Data 10.2005	Podpis
inż. STEFAN NOWAK	Nr. upr. SWK/0051	Data 10.2005	Podpis
mgr inż. GRZEGORZ NOWAK			