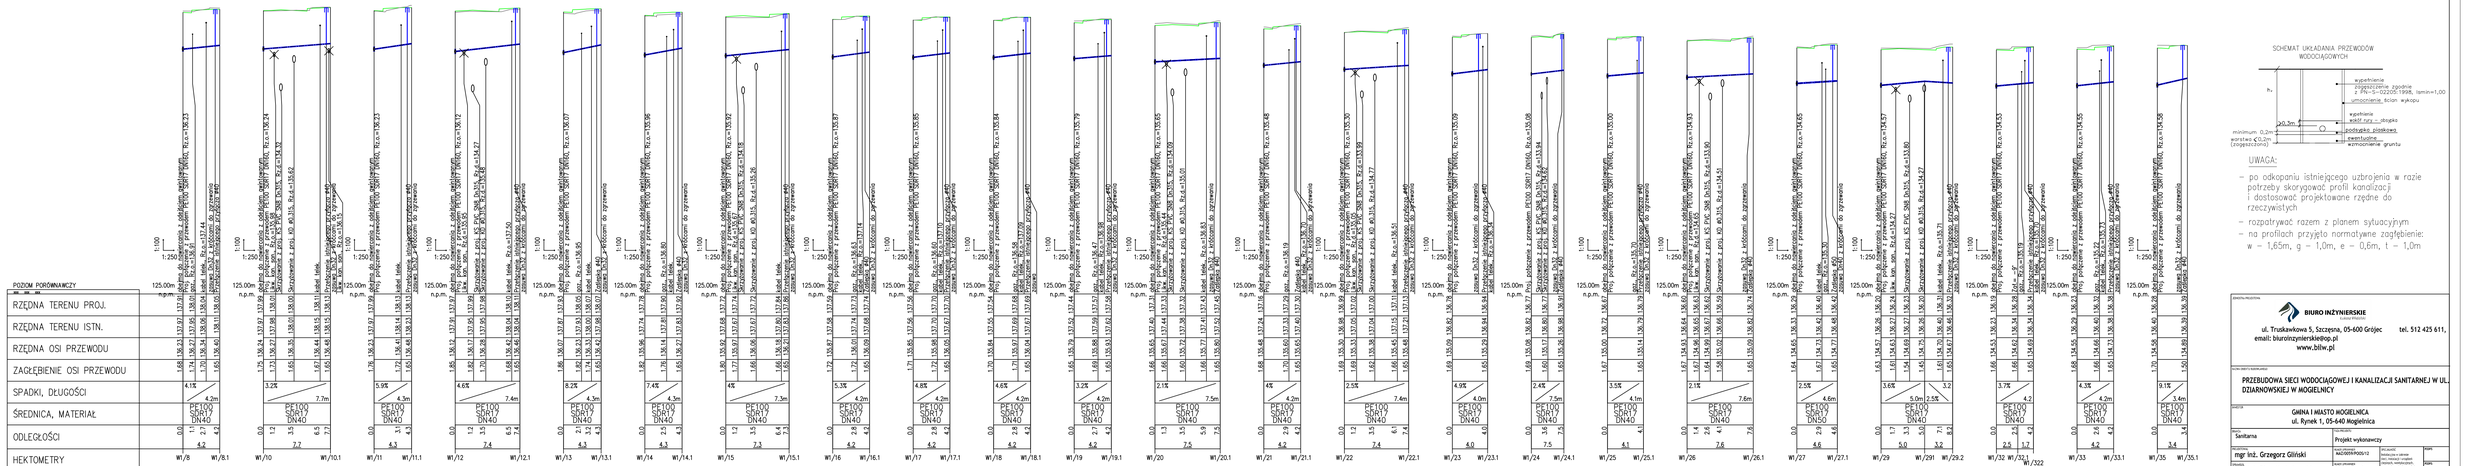

SCHEMAT UKŁADANIA PRZEWODÓW WODOCIĄGOWYCH

UWAGA:

- po odkopaniu istniejącego uzbrojenia w razie potrzeby skorygować profil kanalizacji i dostosować projektowane rzędne do rzeczywistych
- rozpartywać razem z planem sytuacyjnym
- na profilach przyjęto normatywne zagłębienie: w – 1,65m, g – 1,0m, e – 0,6m, t – 1,0m

BIURO INŻYNIERSKIE
ul. Truskawkowa 5, Szczesna, 05-600 Grójec tel. 512 425 611,
email: biuroinzynierskieiop.pl
www.bilw.pl

Nazwa zadania inwestycyjnego:
PRZEBUDOWA SIECI WODOCIĄGOWEJ I KANALIZACJI SANITARNEJ W UL. DZIARNIKÓWSKIEJ W MOGIELNICY

Adres obiektu:
GMINA I MIASTO MOGIELNICA
ul. Rynek 1, 05-640 Mogielnica

Branża: Sanitarna	Przedmiot: Projekt wykonawczy		
Projektował: mgr inż. Grzegorz Gliński	MAZ/0059/POOT/12	Specjalność w zakresie sieci, instalacji i urządzeń cieplnych, wentylacyjnych, gazowych, wodociągowych i kanalizacyjnych	podpis
Sprawdził: mgr inż. Piotr Modrakowski	MAZ/0422/POOS/09		podpis

Tytuł projektu budowlanego:
Profil podłużny sieci wodociągowej

Data: 12.2020	Skala: 1:100/250	Arkusz: 2	Nr rysunku: 03