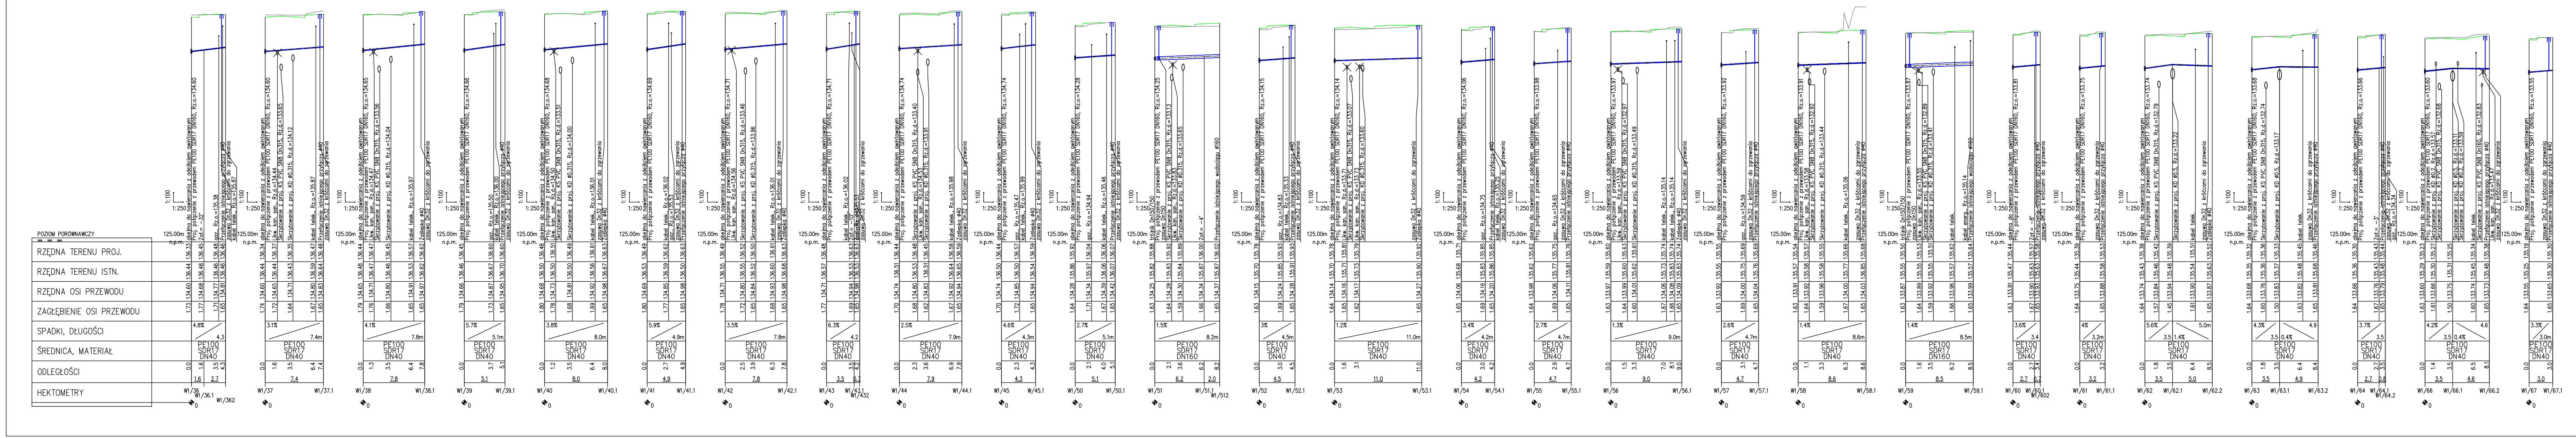
POZIOM PORÓWNAWCZY
RZĘDNA TERENU PROJ.
RZĘDNA TERENU ISTN.
RZĘDNA OSI PRZEWODU
ZAGŁĘBIENIE OSI PRZEWODU
SPADKI, DŁUGOŚCI
ŚREDNICA, MATERIAŁ
ODLEGŁOŚCI
HEKTOMETRY
125.00m n.p.m.
1:100
1:250
PE100 SDR17 DN40
PE100 SDR17 DN160
Proj. połączenie z przewodem PE100 SDR17 DN160
obejma do nawiercania z odejściem gwintowanym
zasuwa Dn32 z króćcami do zgrzewania
Przełączenie istniejącego przyłącza ø40
Zaślepka ø40
kabel telek.
gaz
Skrzyżowanie z proj. KS PVC SN8 Dn315
Skrzyżowanie z proj. KD ø0,315
Przełączenie istniejącego wodociągu ø160
W1/36
W1/37
W1/38
W1/39
W1/40
W1/41
W1/42
W1/43
W1/44
W1/45
W1/50
W1/51
W1/52
W1/53
W1/54
W1/55
W1/56
W1/57
W1/58
W1/59
W1/60
W1/61
W1/62
W1/63
W1/64
W1/66
W1/67
W1/67.1

SCHEMAT UKŁADANIA PRZEWODÓW WODOCIĄGOWYCH

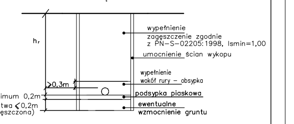
h_r
wypełnienie
zagęszczenie zgodnie z PN-S-02205:1998, Ismin=1,00
umocnienie ścian wykopu
wypełnienie wokół rury - obsypka
≥0,3m
minimum 0,2m
podsypka piaskowa
warstwa ≤0,2m (zagęszczona)
ewentualne wzmocnienie gruntu

UWAGA:

- po odkopaniu istniejącego uzbrojenia w razie potrzeby skorygować profil kanalizacji i dostosować projektowane rzędne do rzeczywistych
- rozpatrywać razem z planem sytuacyjnym
- na profilach przyjęto normatywne zagłębienie: w - 1,65m, g - 1,0m, e - 0,6m, t - 1,0m

JEDNOSTKA PROJEKTOWA BIURO INŻYNIERSKIE Łukasz Widalski ul. Truskawkowa 5, Szczęsna, 05-600 Grójec tel. 512 425 611, email: biuroinzynierskie@op.pl www.bilw.pl			
NAZWA OBIEKTU BUDOWLANEGO PRZEBUDOWA SIECI WODOCIĄGOWEJ I KANALIZACJI SANITARNEJ W UL. DZIARNOWSKIEJ W MOGIELNICY			
INWESTOR GMINA I MIASTO MOGIELNICA ul. Rynek 1, 05-640 Mogielnica			
BRANŻA Sanitarna	FAZA PROJEKTU Projekt wykonawczy		
PROJEKTOWAŁ mgr inż. Grzegorz Gliński	NUMER UPRAWNIEŃ MAZ/0059/POOS/12	SPECJALNOŚĆ Instalacyjna w zakresie sieci, instalacji i urządzeń cieplnych, wentylacyjnych, gazowych, wodociągowych i kanalizacyjnych	PODPIS
SPRAWDZIŁ mgr inż. Piotr Modrakowski	NUMER UPRAWNIEŃ MAZ/0422/POOS/09		PODPIS
TYTUŁ RYSUNKU Profil podłużny sieci wodociągowej			
DATA 12.2020	SKALA 1:100/250	ARKUSZ 3	NUMER RYSUNKU 03