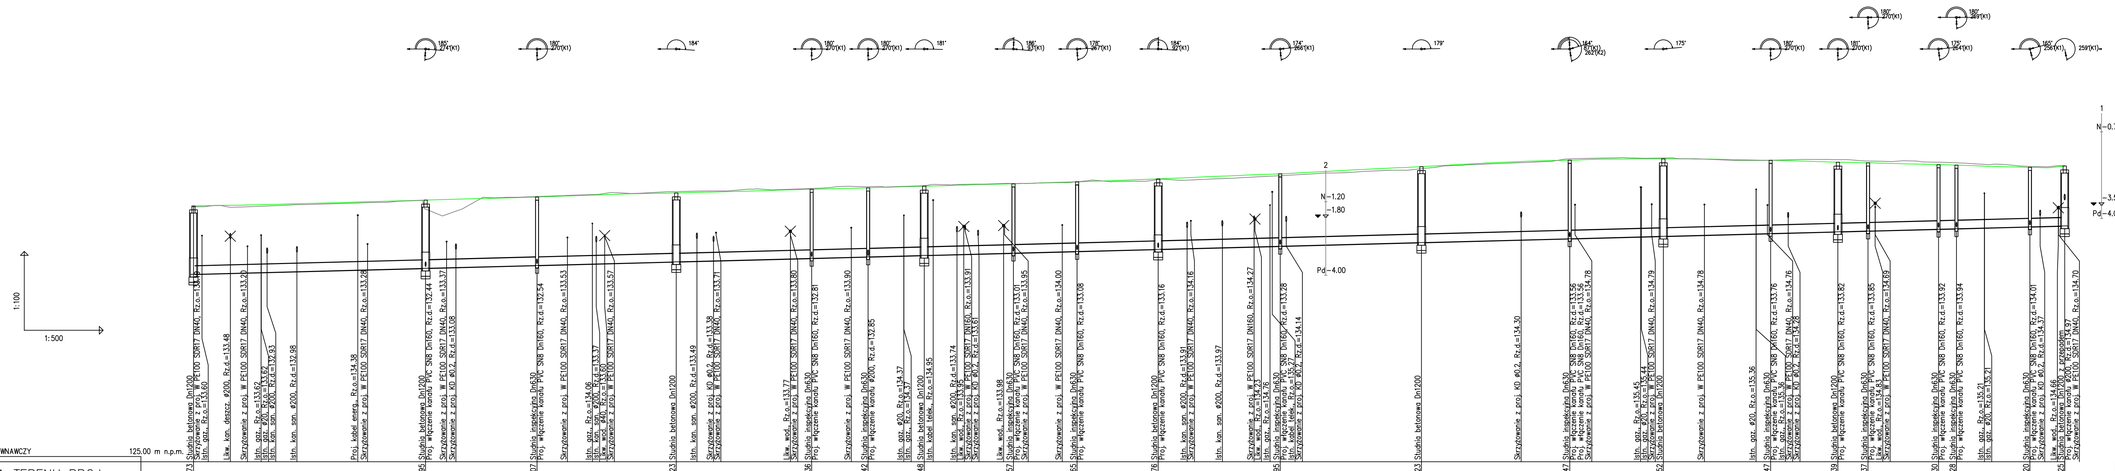

SCHEMAT UKŁADANIA PRZEWODÓW KANALIZACJI SANITARNEJ

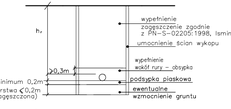

UWAGA:

- po odkopaniu istniejącego uzbrojenia w razie potrzeby skorygować profil kanalizacji i dostosować projektowane rzędne do rzeczywistych
- rozpatrywać razem z planem sytuacyjnym
- na profilach przyjęto normatywne zagłębienie: w – 1,65m, g – 1,0m, e – 0,6m, t – 1,0m

JEDNOSTKA PROJEKTOWA

BIURO INŻYNIERSKIE
Łukasz Wiszniewski

ul. Truskawkowa 5, Szczesna, 05-600 Grójec tel. 512 425 611,
email: biuroinzynierskie@op.pl
www.biiw.pl

NAZWA OBIEKTU BUDOWLANEGO

PRZEBUDOWA SIECI WODOCIĄGOWEJ I KANALIZACJI SANITARNEJ W UL. DZIARNOWSKIEJ W MOGIELNICY

INWESTOR

GMINA I MIASTO MOGIELNICA
ul. Rynek 1, 05-640 Mogielnica

BRANŻA: Sanitarna		Projekt wykonawczy	
PROJEKTANT: mgr inż. Grzegorz Gliński	NR UPRAWNIEŃ: MAZ/0009/POOS/12	SPECJALNOŚĆ: Wodociągi i kanale (sieci, instalacje i urządzenia cieplne, wentylacyjne, gazowe, wodociągowe i kanalizacyjne)	UPRAWN.
SPRAWDZIŁ: mgr inż. Piotr Modrakowski	NR UPRAWNIEŃ: MAZ/0422/POOS/09		UPRAWN.

TYTUŁ RYSUNKU

Profil podłużny kanalizacji sanitarnej

DATA	SKALA	ARKUSZ	NUMER RYSUNKU
12.2020	1:100/500	2	04