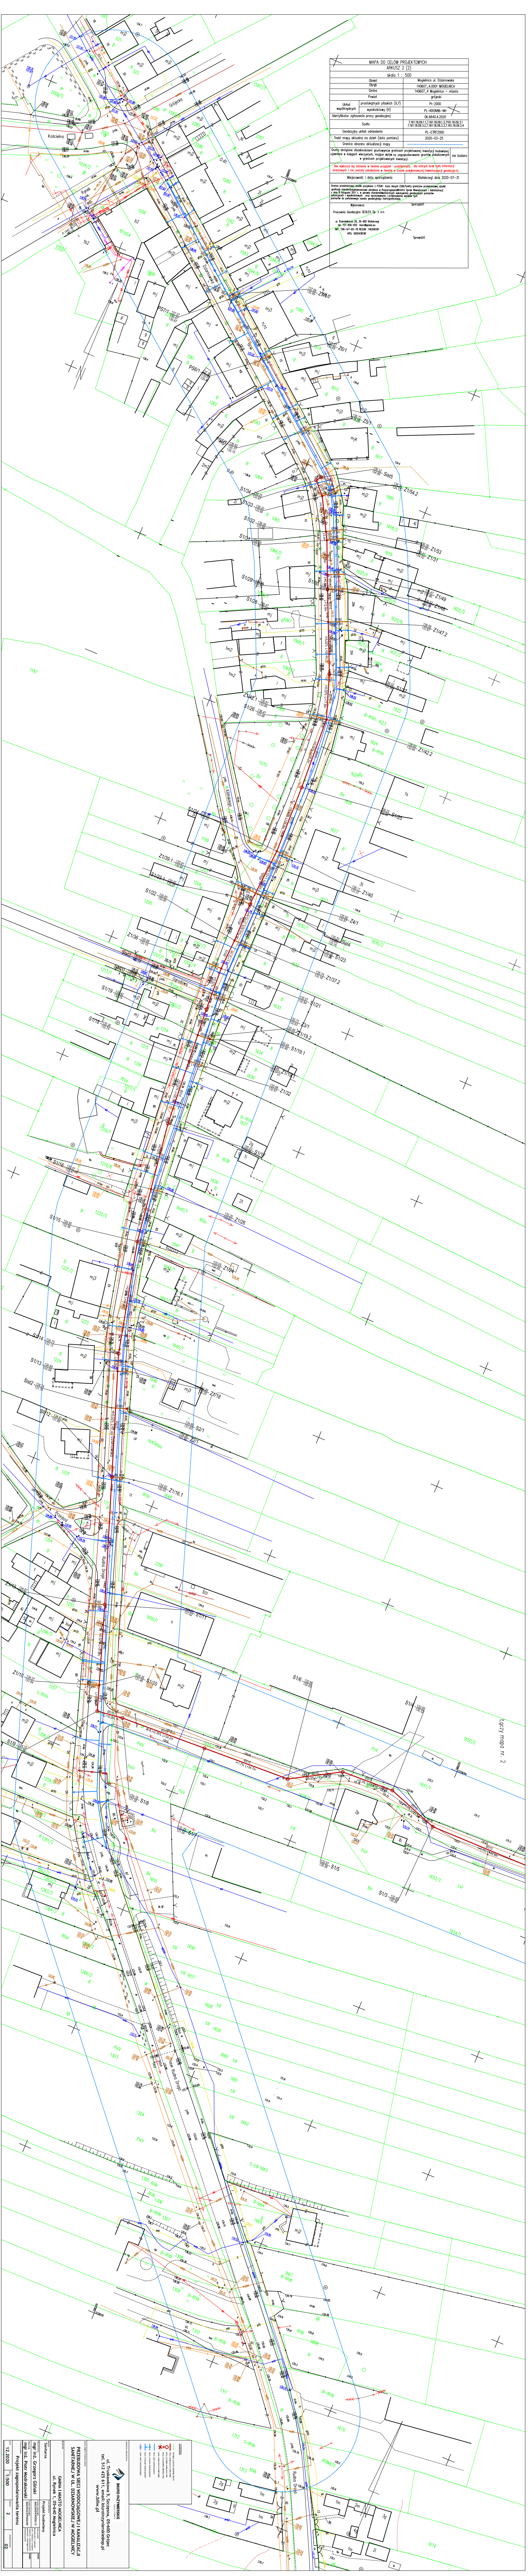

MAPA DO CELÓW PROJEKTOWYCH

ARKUSZ 2 (2)

skala 1 : 500

Obiekt		Mogielnica ul. Dziarnowska
Obręb		140607_4.0001 MOGIELNICA
Gmina		140607_4 Mogielnica - miasto
Powiat		grójecki
Układ współrzędnych	prostokątnych płaskich (X,Y)	Pl-2000
	wysokościowy (H)	PL-KRON86-NH
Identyfikator zgłoszenia pracy geodezyjnej		GK.6640.4.2020
Godło		7.161.18.09.1.1,7.161.18.09.1.3,7161.18.09.3.1 7.161.18.09.3.2,7.161.18.09.3.3,7.161.18.09.3.4
Geodezyjny układ odniesienia		PL-ETRF2000
Treść mapy aktualna na dzień (data pomiaru)		2020-03-25
Granica obszaru aktualizacji mapy		- - - - - - - - - -
Grunty obciążone służebnościami gruntowymi,w granicach projektowanej inwestycji budowlanej ujawnione w księgach wieczystych, mające wpływ na zagospodarowanie gruntów zlokalizownych w granicach projektowanych inwsetycji		nie badano

Nie wyklucza się istnienia w terenie urządzeń podziemnych, dla których brak było informacji branżowych i nie zostały odnalezione w terenie w czasie powykonawczej inwentaryzacji geodezyjnej.

Miejscowość i data sporządzenia	Białobrzegi dnia 2020-07-31

Granice przedmiotowej działki pozyskano z PZGiK- baza danych EGIB.Punkty graniczne przedmiotowej działki spełniają standardydokładnościowe określone w RozporządzeniuMinistra Spraw Wewnętrznych i Administracji z dnia 9 listopada 2011 r. w sprawie standardówtechnicznych wykonywania geodezyjnych pomiarów sytuacyjnych i wysokościowych oraz opracowywania i przekazywania wyników tych pomiarów do państwowego zasobu geodezyjnego ikartograficznego.

Wykonawca:

Pracownia Geodezyjna GEOLEX Sp. z o.o.

ul. Rzemieślnicza 26, 26-800 Białobrzegi
tel: 721-856-655 biuro@geolex.eu
NIP: 798-147-65-78 REGON: 146306591
KRS: 0000438190

Sporządził:

Sprawdził:

LEGENDA

- GRANICE DZIAŁEK EWIDENCYJNYCH
- PROJ. KANALIZACJA SANITARNA
- PROJ. STUDNIA KANALIZACYJNA
- PROJ. STUDZIENKA INSPEKCYJNA
- LIKW. KANALIZACJI SANITARNEJ
- PROJ. SIEĆ WODOCIĄGOWA
- PROJ. ZASUWA WODOCIĄGOWA
- PROJ. HYDRANT WODOCIĄGOWY
- LIKW. SIECI WODOCIĄGOWEJ

JEDNOSTKA PROJEKTOWA:

BIURO INŻYNIERSKIE

ul. Truskawkowa 5, Szczęsna, 05-600 Grójec
tel. 512 425 611, email: biuroinzynierskie@op.pl
www.bilw.pl

NAZWA OBIEKTU BUDOWLANEGO:

PRZEBUDOWA SIECI WODOCIĄGOWEJ I KANALIZACJI SANITARNEJ W UL. DZIARNOWSKIEJ W MOGIELNICY

INWESTOR:

GMINA I MIASTO MOGIELNICA
ul. Rynek 1, 05-640 Mogielnica

BRANŻA: Sanitarna		FAZA PROJEKTU: Projekt budowlany	
PROJEKTOWAŁ: mgr inż. Grzegorz Gliński	NUMER UPRAWNIEŃ: MAZ/0059/POOS/12	SPECJALNOŚĆ: Instalacyjna w zakresie sieci, instalacji i urządzeń cieplnych, wentylacyjnych, gazowych, wodociągowych i kanalizacyjnych	PODPIS
SPRAWDZIŁ: mgr inż. Piotr Modrakowski	NUMER UPRAWNIEŃ: MAZ/0422/POOS/09		PODPIS
TYTUŁ RYSUNKU: Projekt zagospodarowania terenu			
DATA: 12.2020	SKALA: 1:500	ARKUSZ: 2	NUMER RYSUNKU: 02