ob. Górki nr. dz. 134, 75
gm. Mogielnica
Skala 1:1000

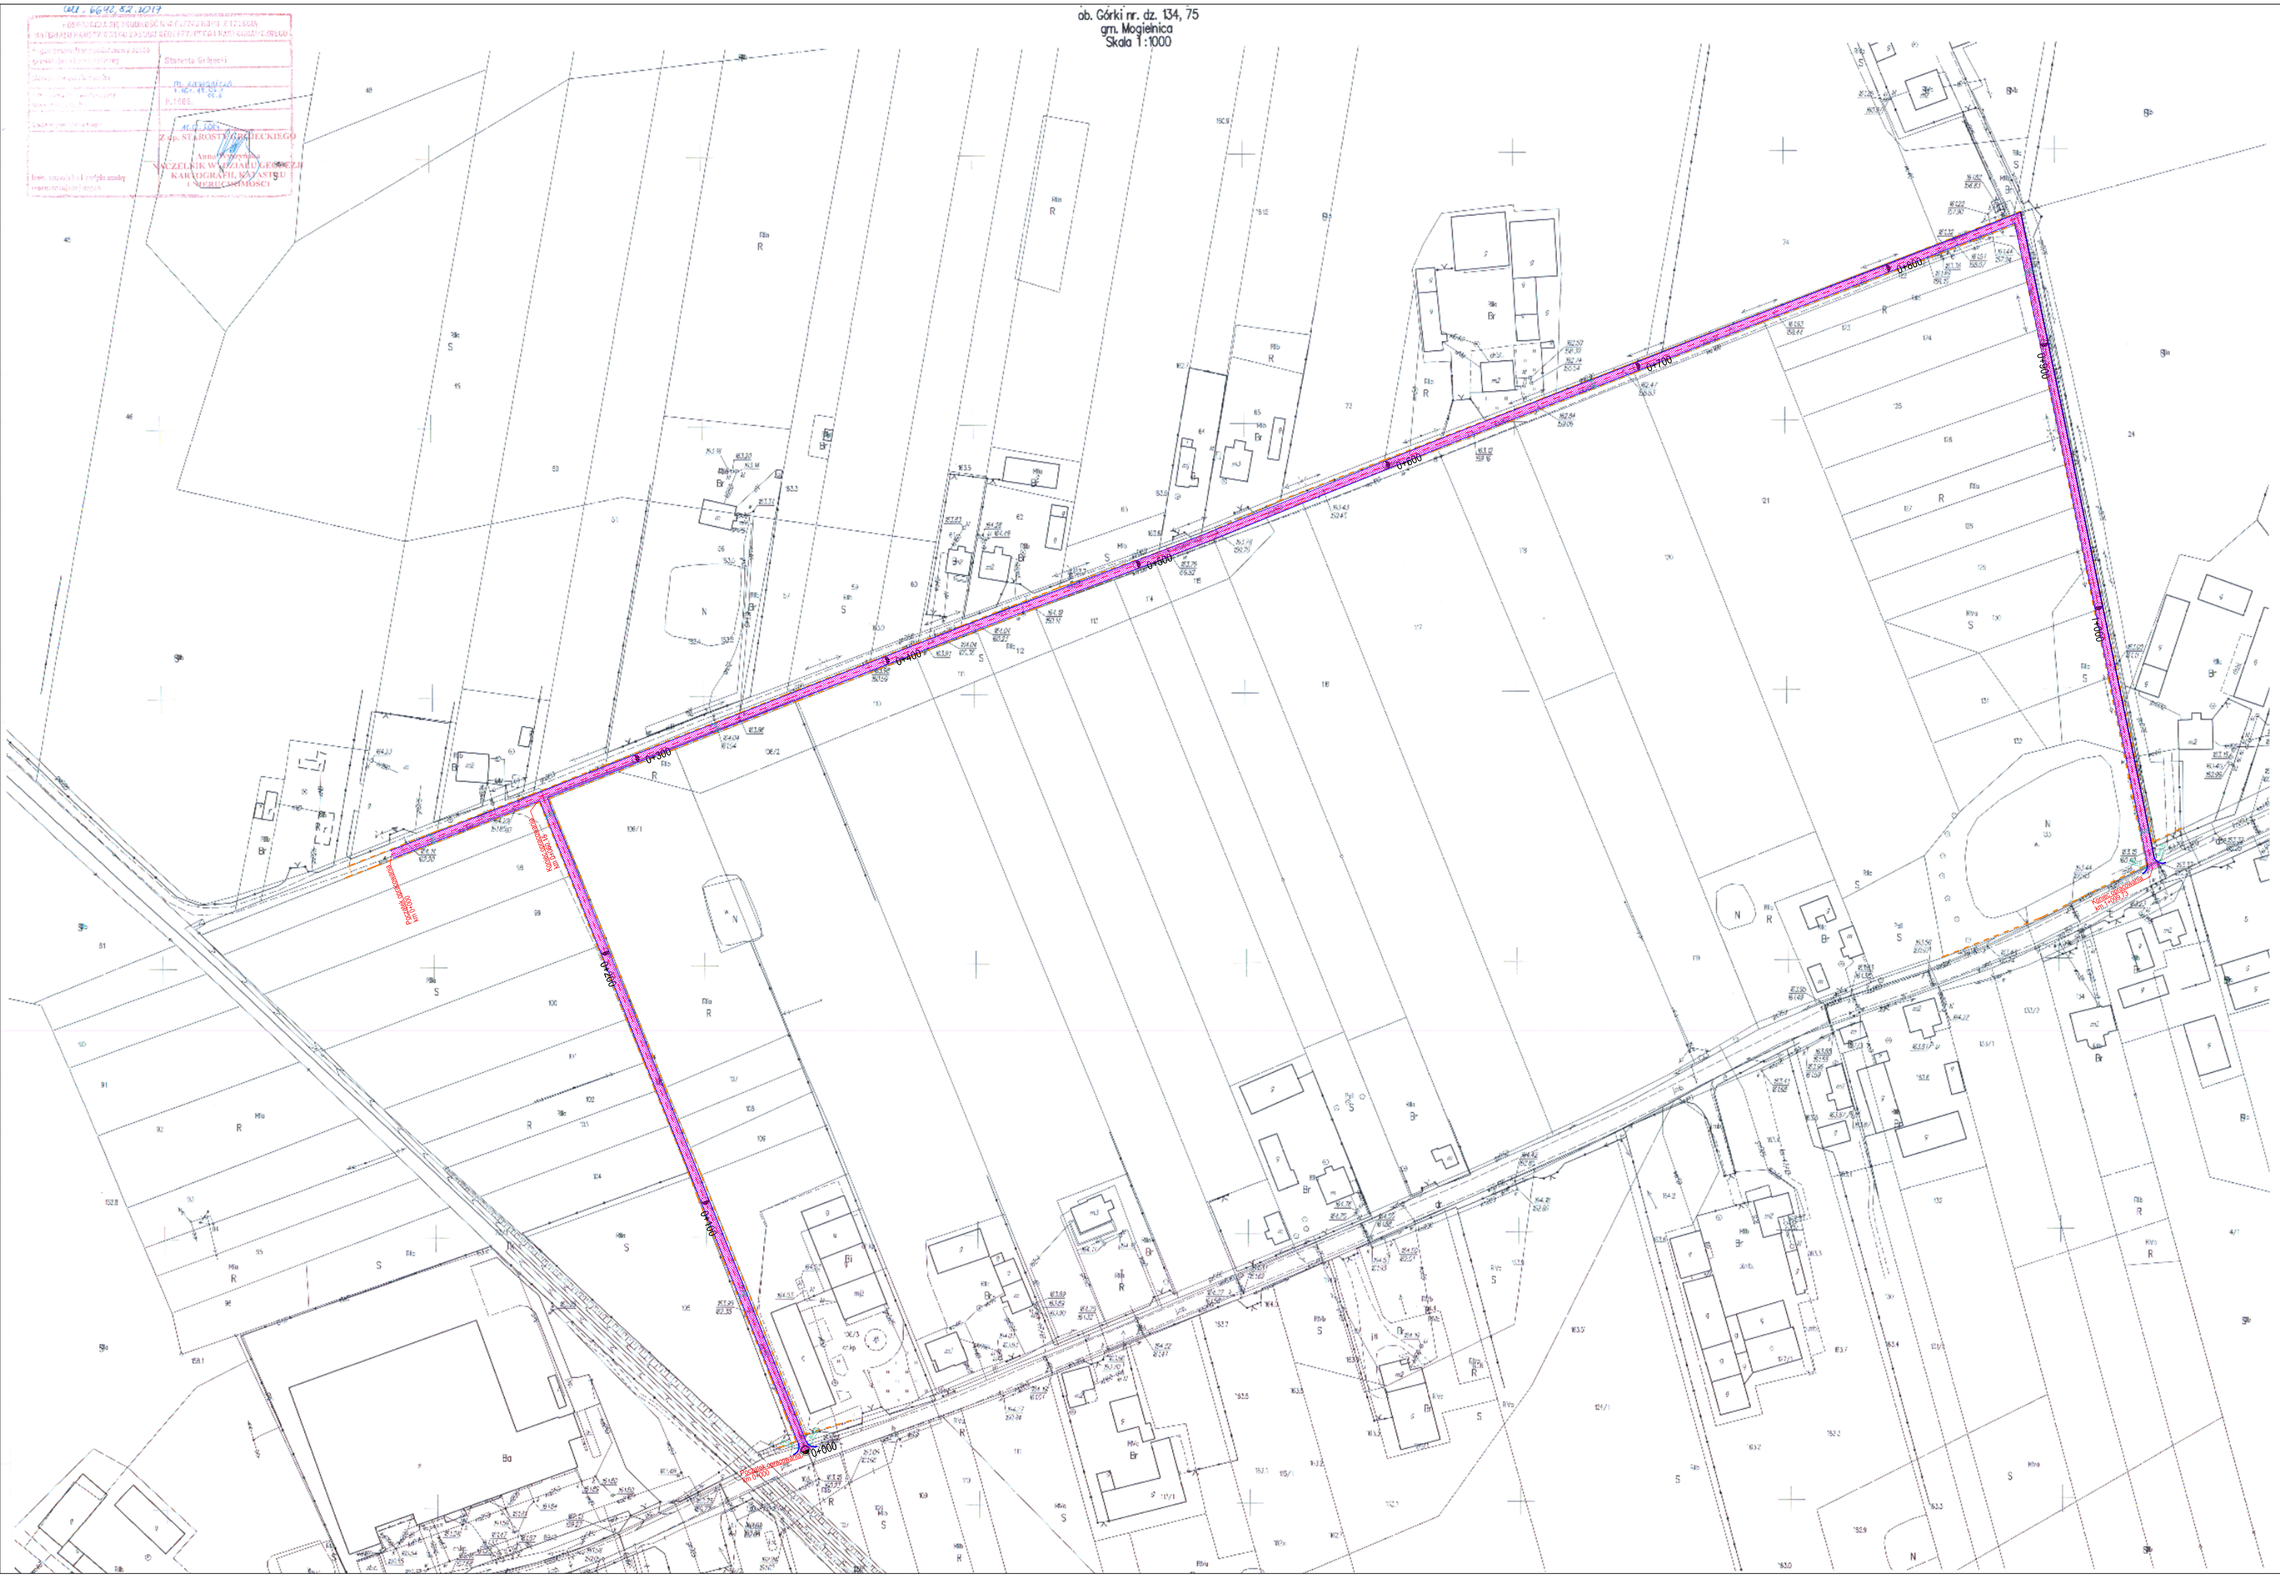

JEDNOSTKA PROJEKTOWA

BIURO INŻYNIERSKIE
Łukasz Widalski

ul. Borowej Góry 1/54, 01-354 Warszawa
tel. 512 425 611, email: biuroinzynierskie@op.pl
www.biuroinzynierskie.com

NAZWA OBIEKTU BUDOWLANEGO

Przebudowa drogi gminnej w istniejącym pasie drogowym w m. Górki gmina Mogielnica

INWESTOR

GMINA MOGIELNICA,
ul. Rynek 1, 05-640 Mogielnica

TYTUŁ: **Drogowa**	FAZA PROJEKTU: **Materiały do zgłoszenia robót**
mgr inż. LUKASZ WIDALSKI	**MAZ/0143/POOD/12**

TYTUŁ RYSUNKU: **Projekt Zagospodarowania Terenu**

DATA	SKALA	ARKUSZ	NUMER RYSUNKU
01.2017	1:1000	1	D-01