


B-B

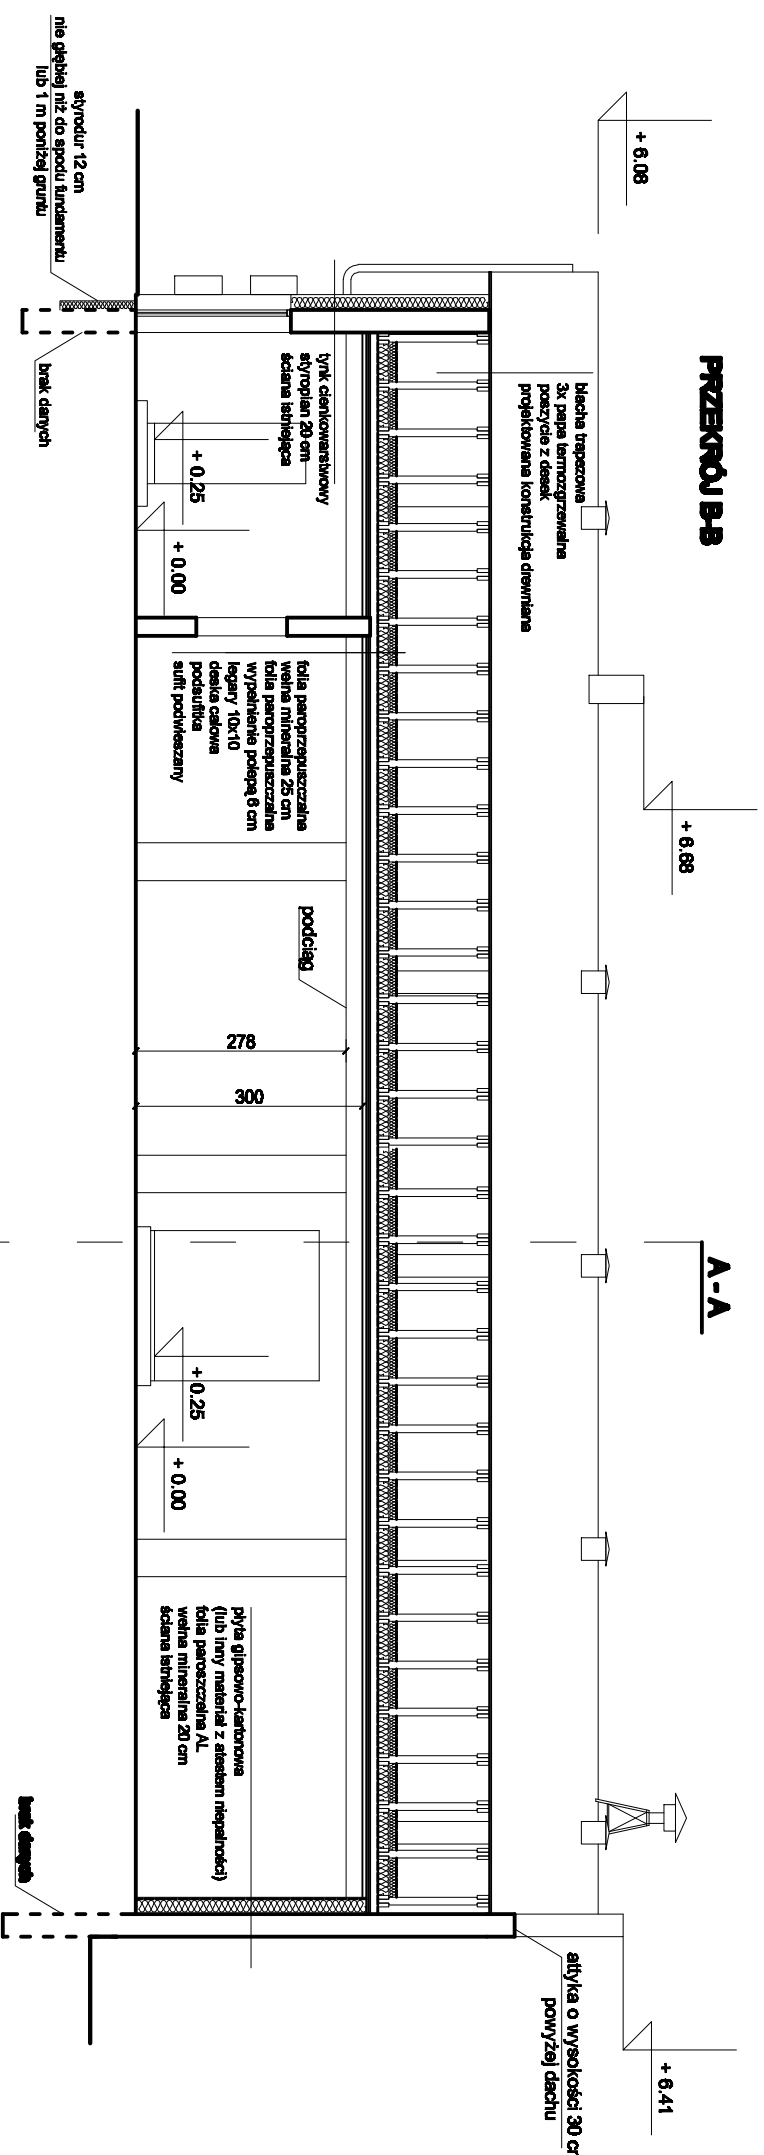

A-A

B-B

OPROJOWANIE:		PRZEBUDOWA BUDYNKU WRAZ Z OCIEPLENIEM	
OBJEKT:		BUDYNEK OSP OTALĄŻ	
MIECJA ZDANIE:		Gmina Mogielnica, nr ew. dz. 39	
TYTUŁ RYSUNKU:		PRZEKROJE	
INWESTOR:	Gmina Mogielnica ul. Rynek 1, 05-640 Mogielnica	Skala rysunku:	1:100
PROJEKTANT:	mgr inż. arch. Teresa Dębińska – Bielski upr. nr 60164/MNK mgr inż. Ryszard Bugno upr. nr 33989/MNK mgr inż. arch. Justyna Sobczak	Data opracowania:	GRUDZIEŃ 2016
ARCHITEKTURA		PROJEKT BUDOWLANY	
Numer rysunku:		A-03	



PRZEBUDOWA BUDYNKU WRAZ Z OCIEPLENIEM
BUDYNEK WRAZ Z OCIEPLENIEM
mgr inż. arch. Justyna Sobczak