



WIDOK PRZĘSŁA


PRZEKRÓJ A-A

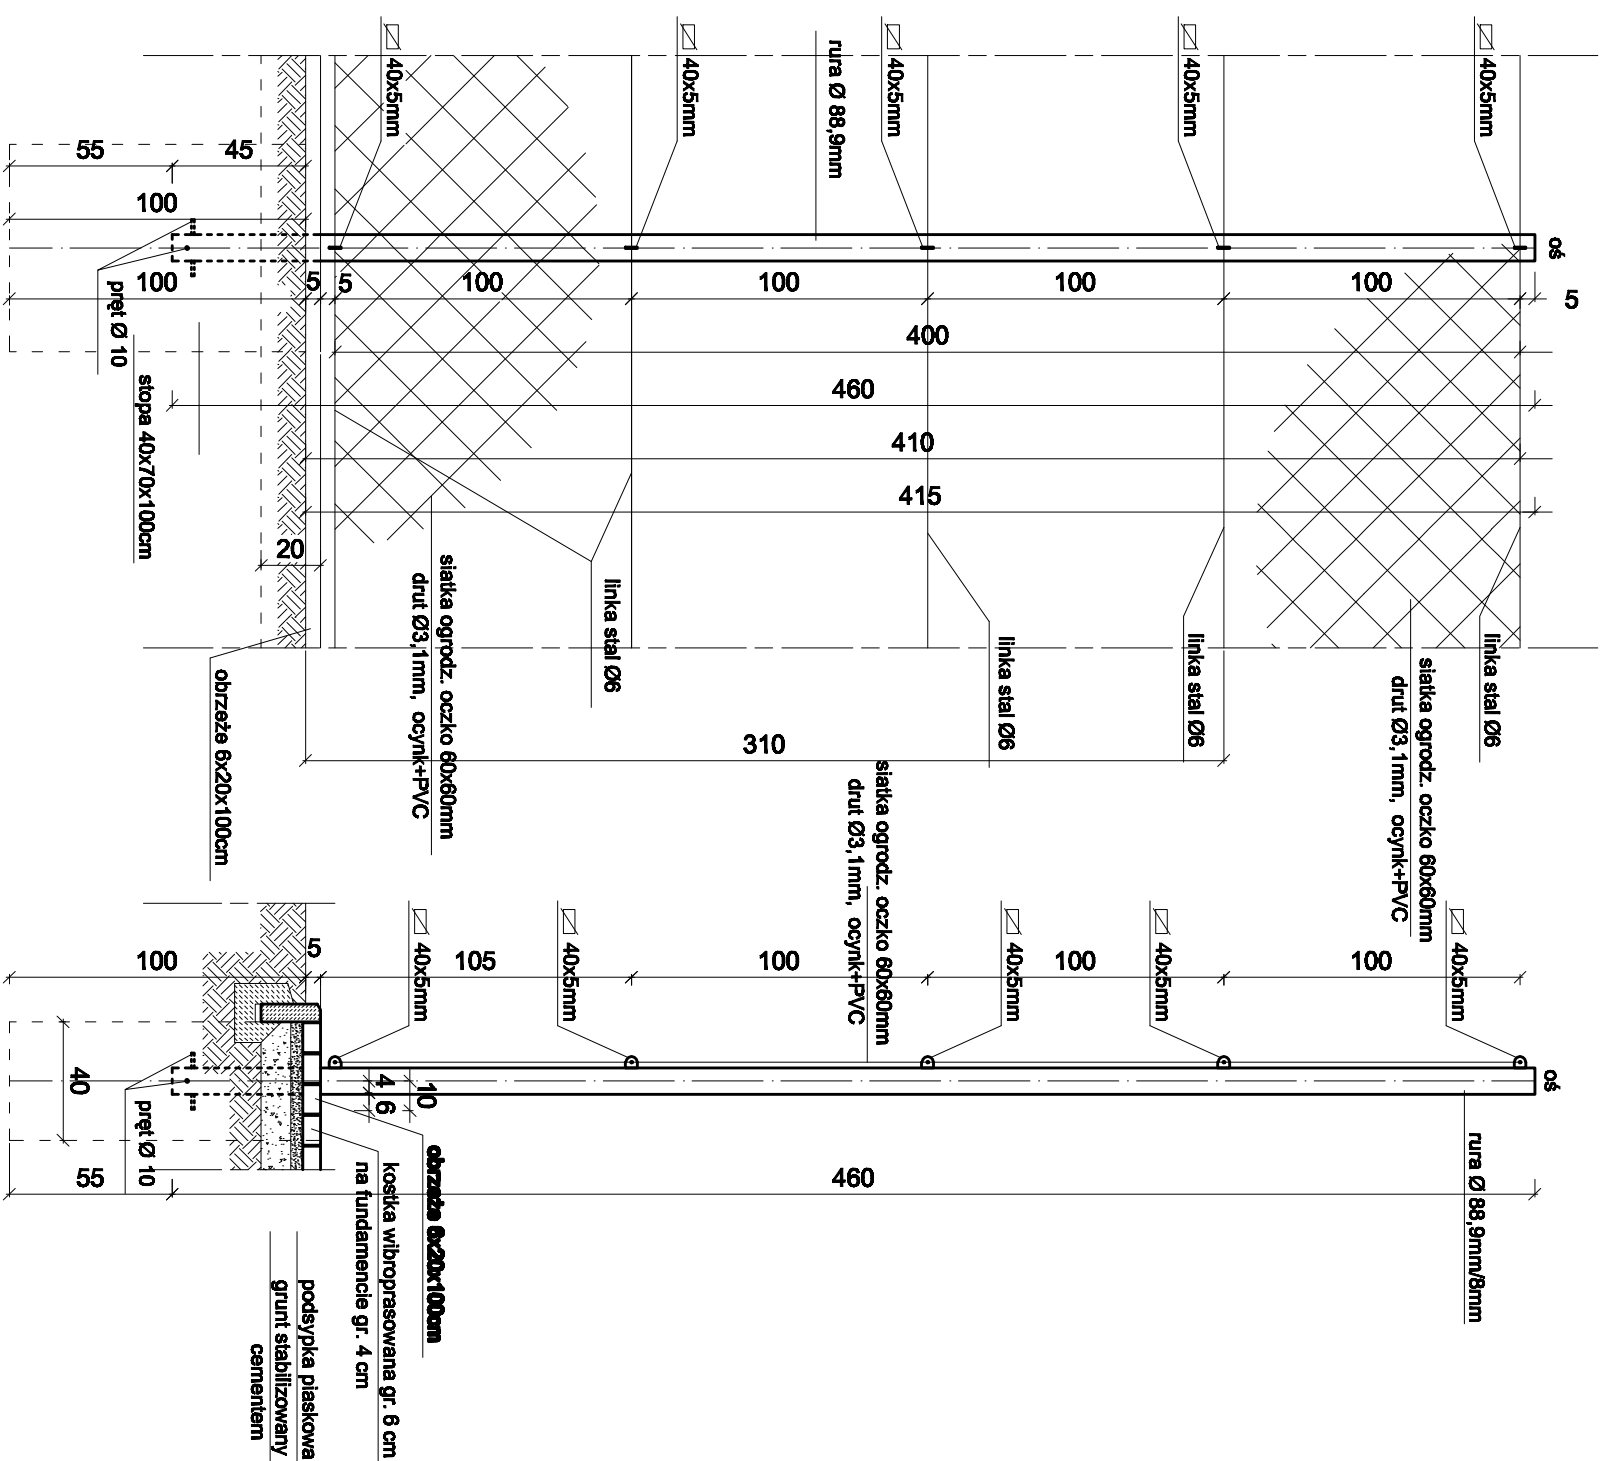


RZUT PRZĘSŁA

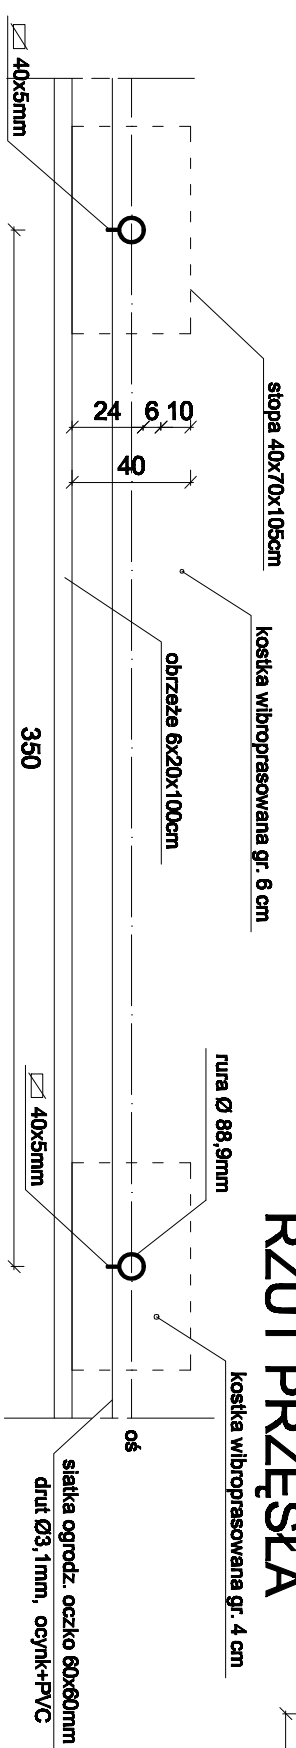

WIDOK PRĘSŁA NAROŻNEGO

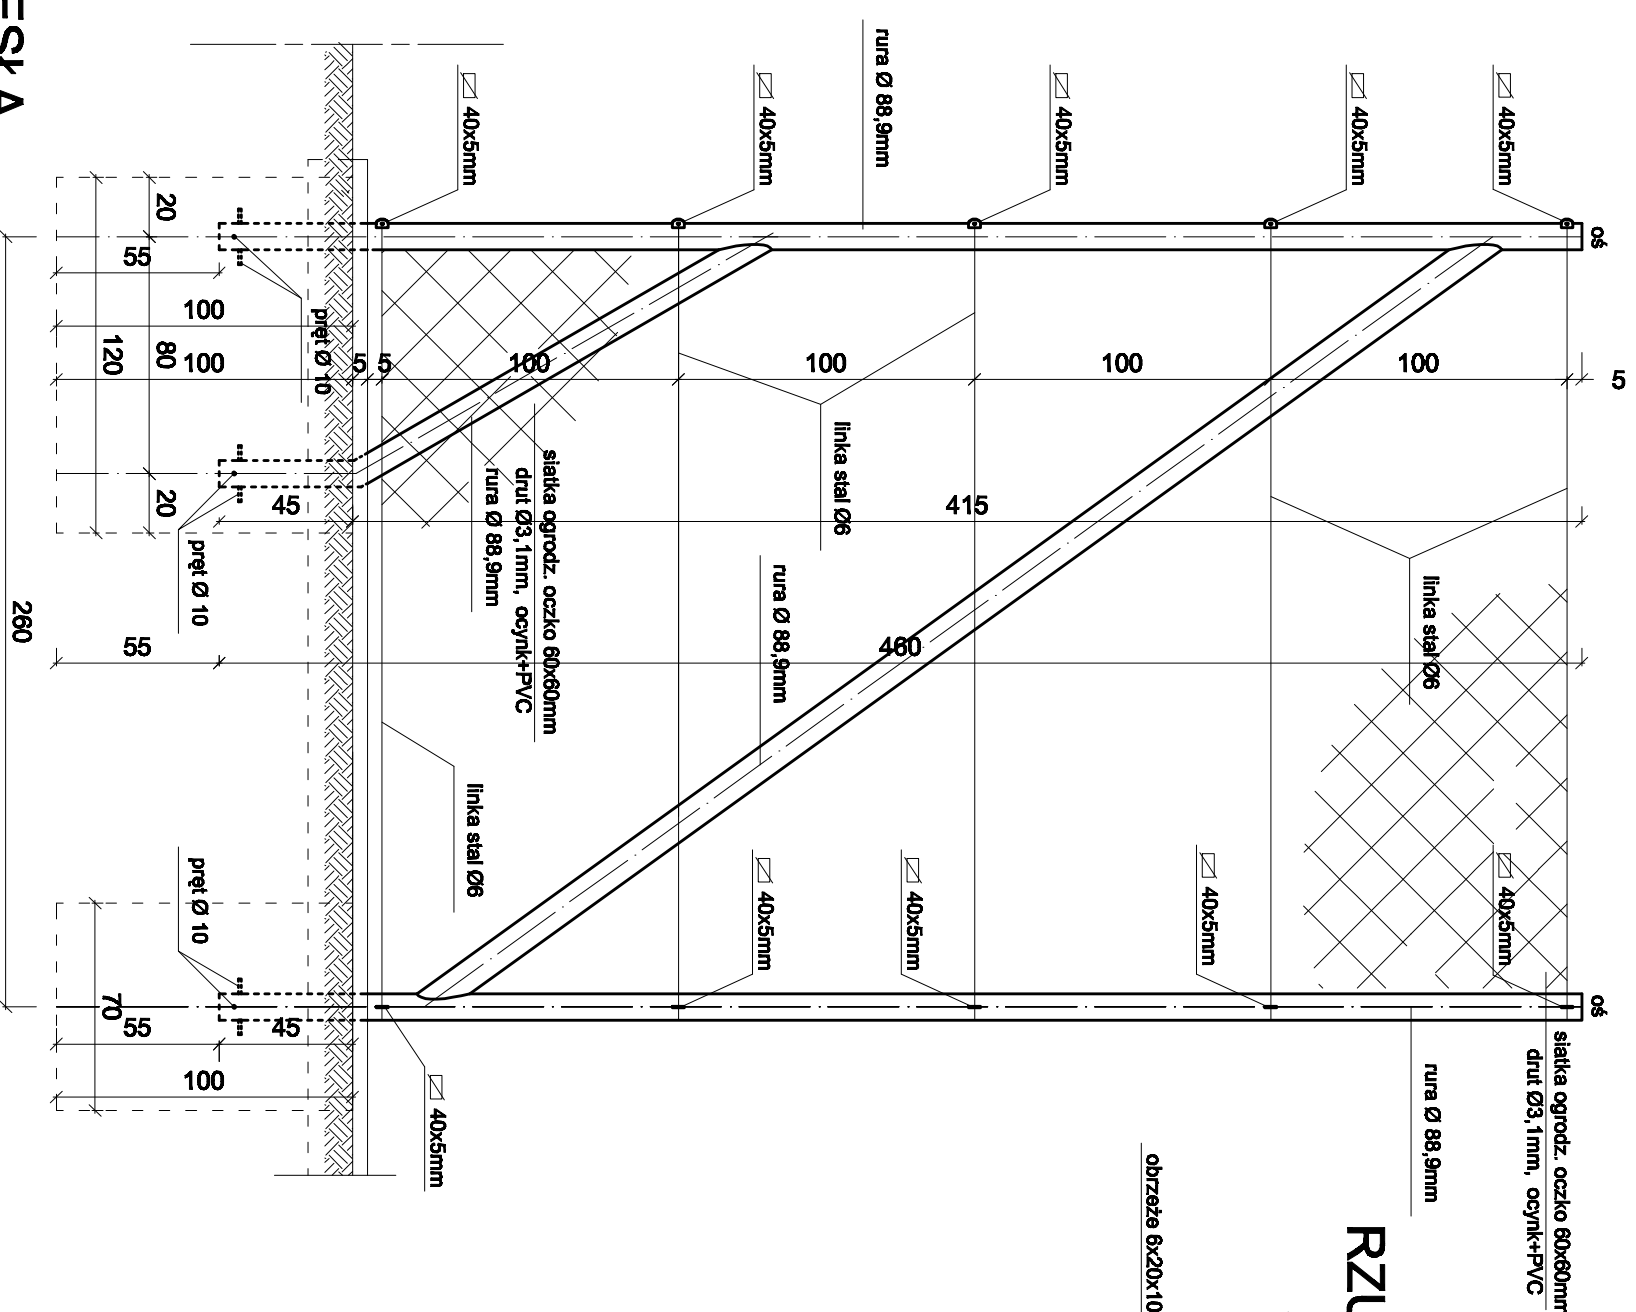

RZUT PRĘSŁA NAROŻNEGO

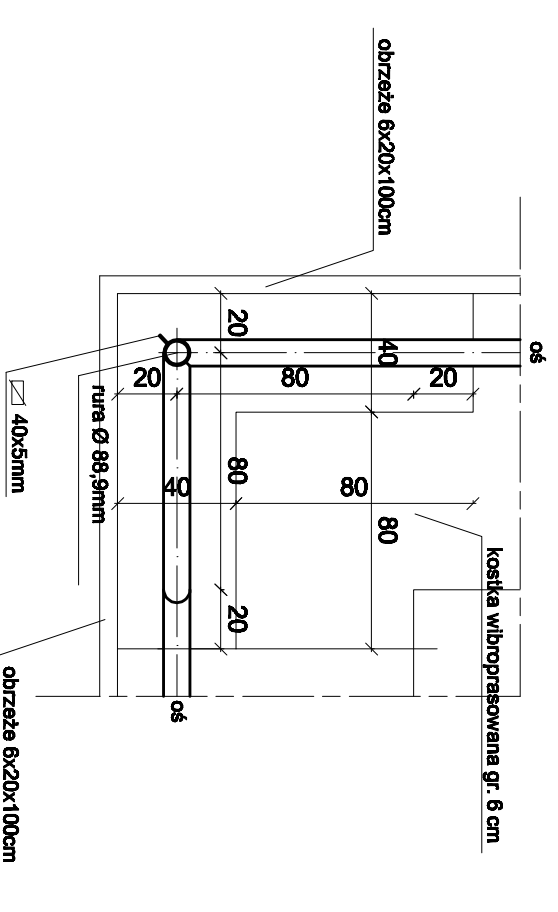

Projekt: PROJEKT ul. Zamiatki 31, 26-600 Białym ul. Jana Pawła II 44, 26-600 Białym tel. 71 73 12 12 12, www.projekt.pl, biuro@projekt.pl	
OBIEKT BUDOWA CENTRUM REKREACYJNO-TURYSTYCZNEGO WRAZ Z INFRASTRUKTURĄ NA ODCIEKU NR EW. 1649/1 BOROŃNE GMINA WODZIEŃ JENK. EW. 10401.25 - WODZIEŃ, OGRZESZÓŁO-BOROŃNE	BRANŻA ARCH.
INWESTOR ZARZĄD WSPÓLNOTY PASTWISKOWEJ WSI BOROŃNE BOROŃNE, 05-640 WODZIEŃCA	STADIUM ARCH.
TYTUŁ OGRÓDZENIE Z SIATEK WYS. 4,0M	DATA WZRESZENIA 2016
PROJEKTOWAŁ mgr inż. arch. Marcin Nowakowski PRZESŁO POMIARZALNE I NAROŻNE	SYGNATURA 128
SPRAWDZIŁ specjalność: architektoniczna	NR RW.3 12
OPRACOWAŁ	12