RZUT PRZYZIEMIA
1:50

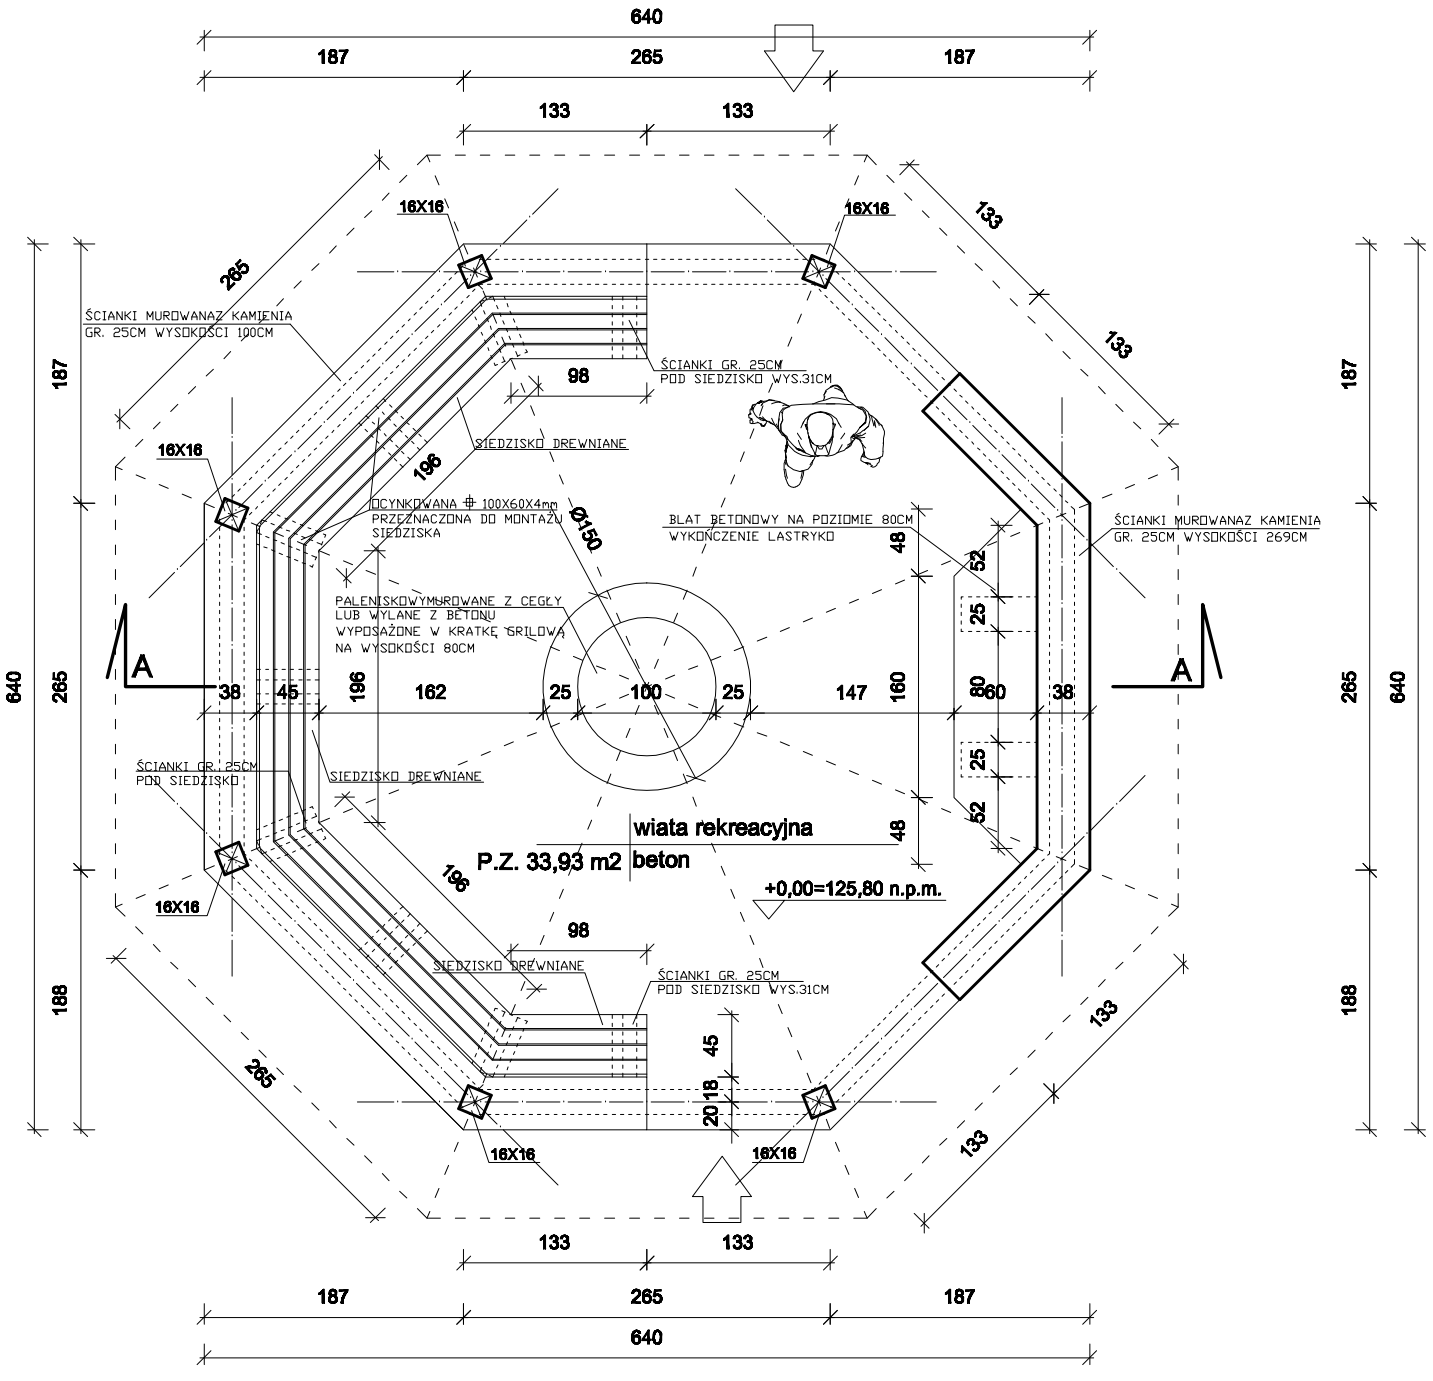

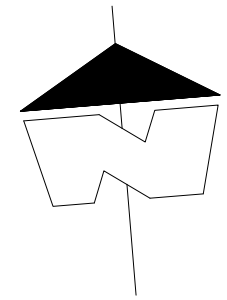

projekt
PUH "PROJEKT" Agata Nowakowska , ul. Żeromskiego 31, 26-600 Radom
tel/fax 048 340 46 48, www.n-projekt.com.pl, biuro@n-projekt.com.pl

OBIEKT	BUDOWA CENTRUM REKREACYJNO–TURYSTYCZNEGO WRAZ Z INFRASTRUKTURĄ NA DZIAŁCE NR EW. 1645/1 , BOROWE GMINA MOGIELNICA JEDN. EW. 10607_5 – MOGIELNICA, OBRĘB:0001–BOROWE		
INWESTOR	ZARZĄD WSPÓLNOTY PASTWISKOWEJ WSI BOROWE BOROWE, 05–640 MOGIELNICA		BRANŻA ARCH.
TREŚĆ OPRACOWANIA	WIATA GRILOWA – RZUT PRZYZIEMIA		STADIUM PB
PROJEKTOWAŁ	mgr inz. arch. Marcin Nowakowski upr. nr MA/053/04 specjalność architektoniczna		DATA WRZESIEŃ 2016
SPRAWDZIŁ			SKALA 1:50
OPRACOWAŁ			NR RYS. 13