RZUT WIĘŹBY DACHOWEJ
1:50

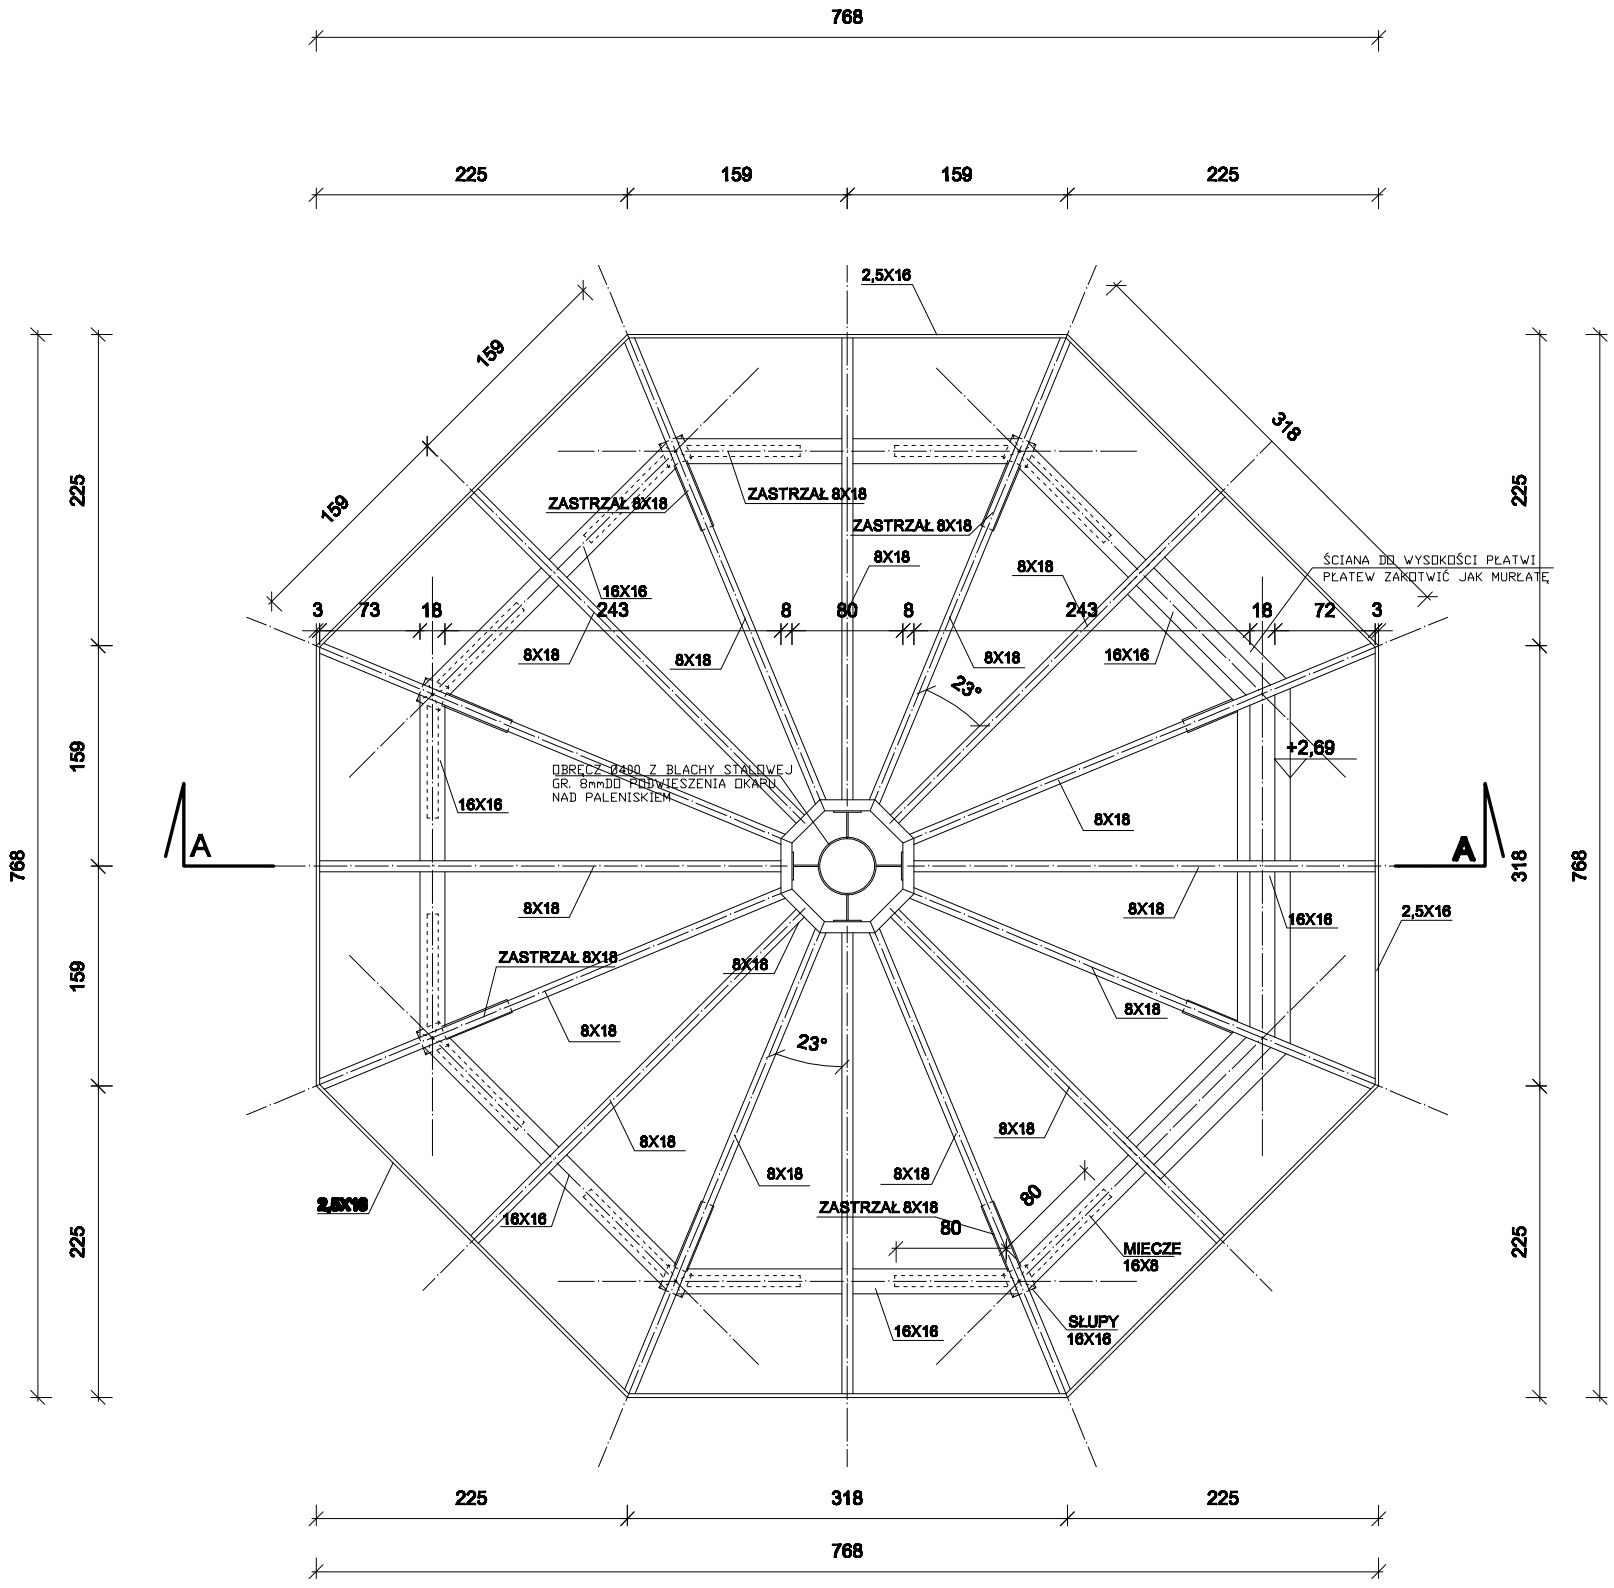

DETAL POŁĄCZENIA KROKWI
1:20

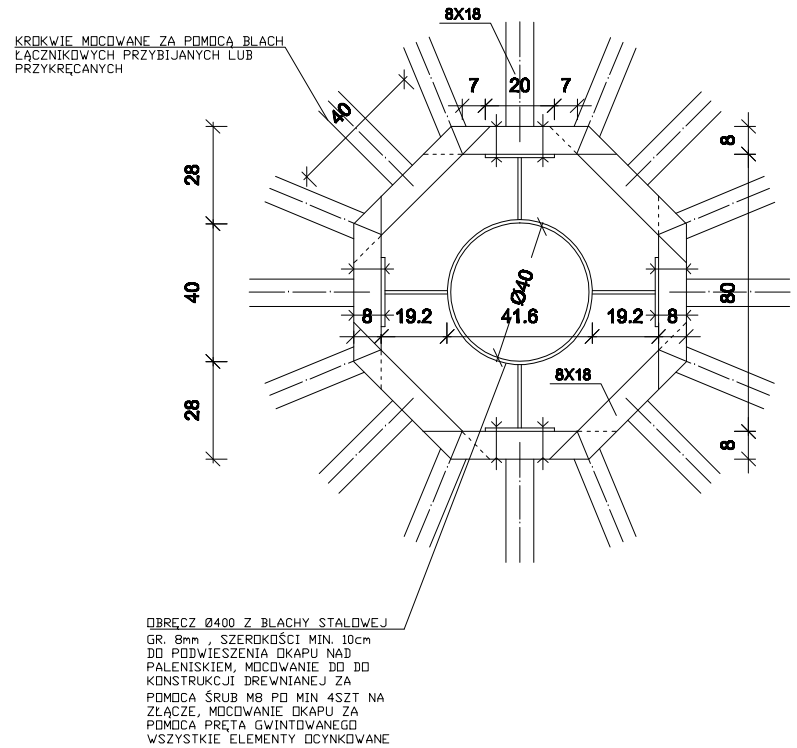

projekt

PUH "PROJEKT" Agata Nowakowska , ul. Żeromskiego 31, 26-600 Radom
tel/fax 048 340 46 46, www.n-projekt.com.pl, biuro@n-projekt.com.pl

OBIEKT	BUDOWA CENTRUM REKREACYJNO–TURYSTYCZNEGO WRAZ Z INFRASTRUKTURĄ NA DZIAŁCE NR EW. 1645/1 , BOROWE GMINA MOGIELNICA JEDN. EW. 10607_5 – MOGIELNICA, OBRĘB:0001–BOROWE		
INWESTOR	ZARZĄD WSPÓLNOTY PASTWISKOWEJ WSI BOROWE BOROWE, 05–640 MOGIELNICA		**BRANŻA** ARCH.
TREŚĆ OPRACOWANIA	WIATA GRILOWA – RZUT WIĘŹBY DACHOWEJ		**STADIUM** PB
PROJEKTOWAŁ	mgr inz. arch. Marcin Nowakowski upr. nr MA/053/04 specjalność architektoniczna		**DATA** WRZESIEŃ 2016
SPRAWDZIŁ			**SKALA** 1:50
OPRACOWAŁ			**NR RYS.** 14