


- BLACHA STALOWA PŁASKA POWLEKANA NA RABEK STUJACY
- MEMBRANA FOLIOWA PAROPRZEPUSZCZALNA
- DESKOWANIE PEŁNE
- KONSTRUKCJA DACHU
- WIELNA MINERALNA GR 25 CM
- PAROIZOLACJA FOLIA PE
- STROP DREWNIANY - ISTNIEJĄCY
- TYNK WAPIENNY NA TRZCINIE - ISTNIEJĄCE
- NOWE BETONOWE CZYPI KOMINOWE
- PODKURKOWANIE KOMINOW

NOWE BETONOWE CZYPI KOMINOWE

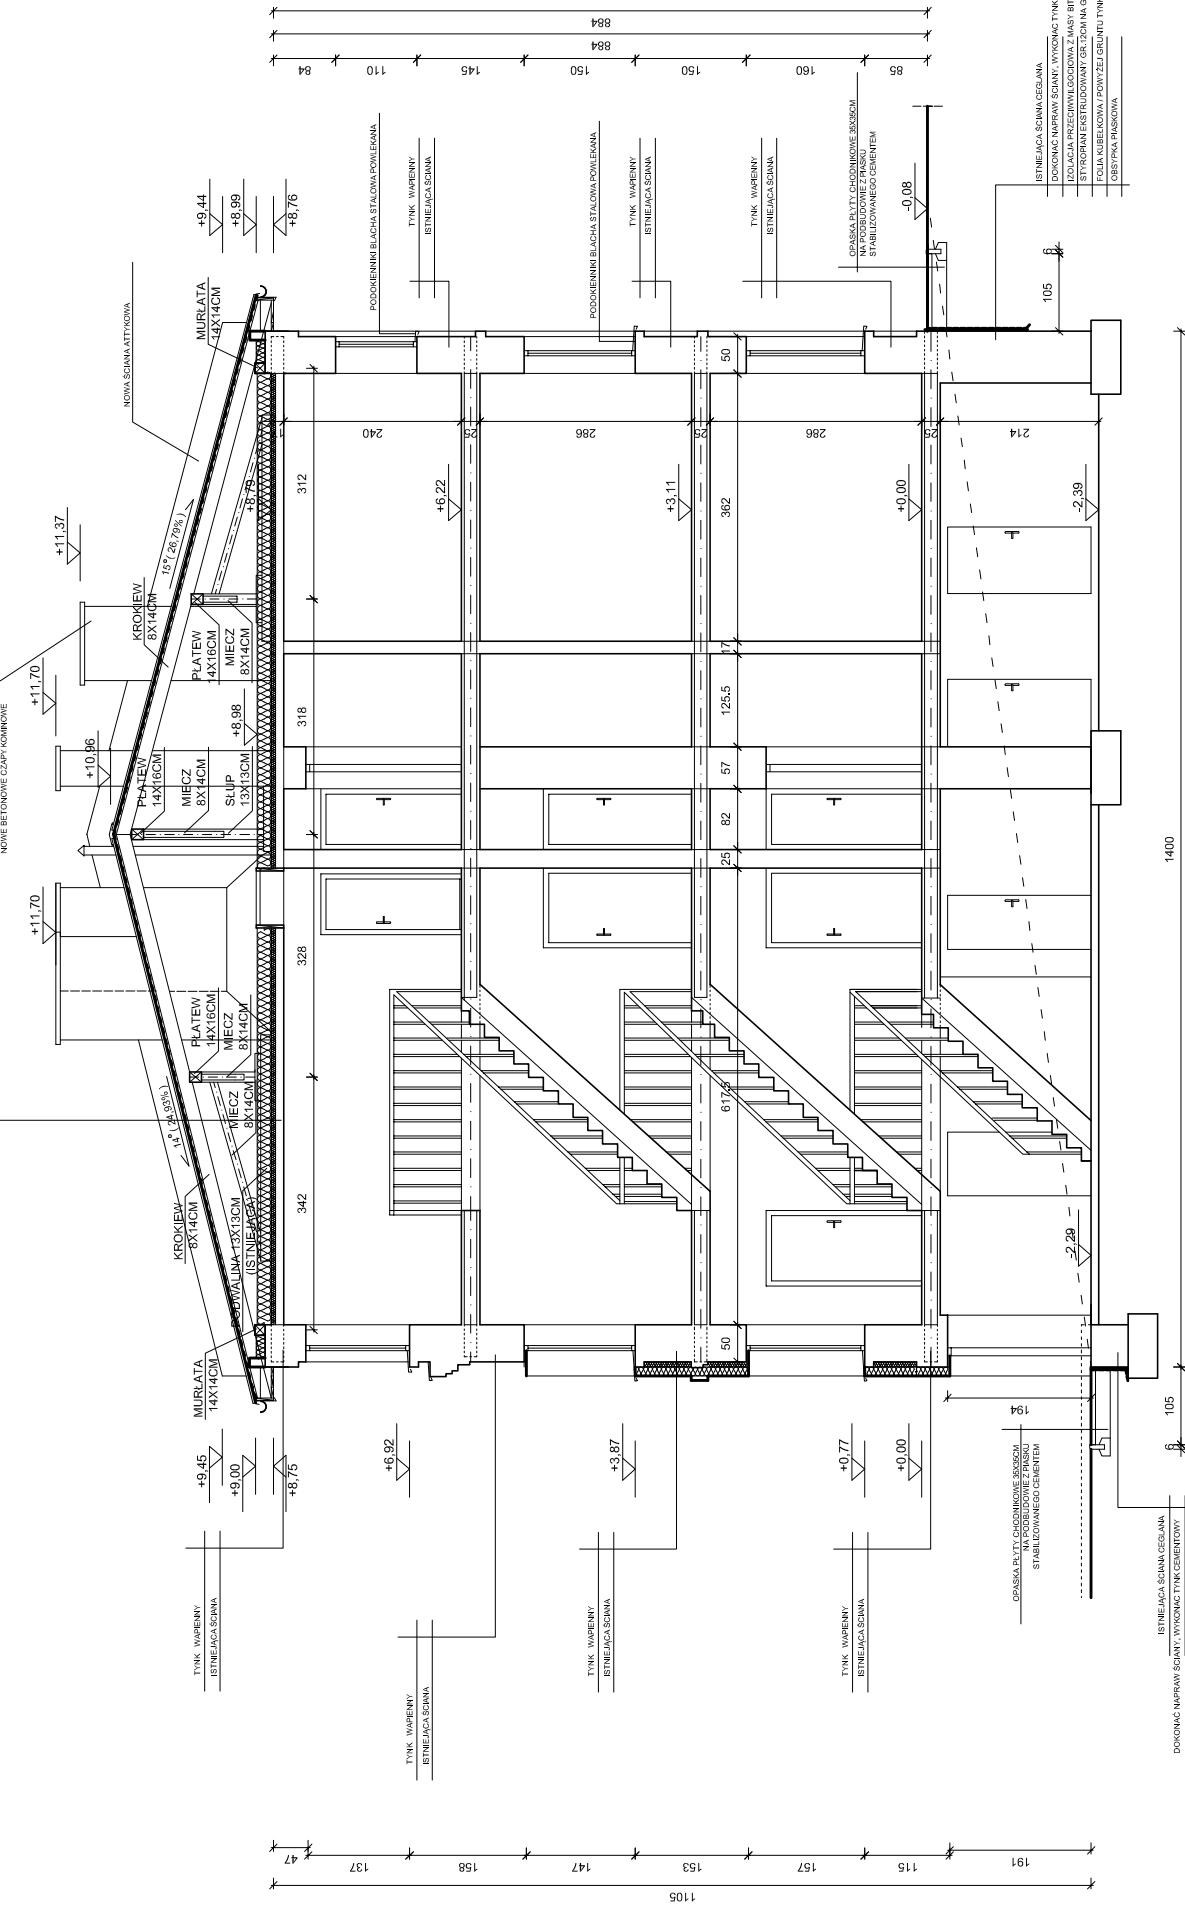

ISTNIEJĄCA ŚCIANA CEGLANA
DOKONANIE NAPRAW ŚCIANY, WYKONANIE TYNKI CEMENTOWEJ
IZOLACJA PRZEWILGODNIWA Z MASY BITUMICZNEJ BEZ WŁÓKNIENIA
FOLIA PAROIZOLACYJNA
DESKOWANIE PEŁNE

ISTNIEJĄCA ŚCIANA CEGLANA
DOKONANIE NAPRAW ŚCIANY, WYKONANIE TYNKI CEMENTOWEJ
IZOLACJA PRZEWILGODNIWA Z MASY BITUMICZNEJ BEZ WŁÓKNIENIA
FOLIA PAROIZOLACYJNA
DESKOWANIE PEŁNE

PRZEKRÓJ A-A

projekt	
PIUH "PROJEKT" Agata Nowakowska, ul. Żeromskiego 31, 26-600 Radom tel/fax 48 340 46 46, www.p-projekt.com.pl, biuro@p-projekt.com.pl	
OBIEKT	PROJEKT BUDOWLANI PRZEBUDOWY DACHU WRAZ Z REMONTEM ELEWACJI BUDYNKU MIESZKALNEGO PRZY UL. DZARNOWSKIEJ 21 W MOGIELNICY, NA DZIAŁCE NR EW. 1617
INWESTOR	GMINA MOGIELNICA UL. RYNEK 1, 05-640 MOGIELNICA
TREŚĆ OPRACOWANIA	PRZEKRÓJ A-A
PROJEKTOWAŁ	mgr inż. arch. Marcin Nowakowski
SPRAWDZIŁ	mgr inż. arch. Piotr Lobodziński
OPRACOWAŁ	mgr inż. arch. Marcin Nowakowski
BRANŻA	ARCH.
STADIUM	PB
DATA	MARZEC 2017
SKALA	1:100
NR RYS.	16