


ELEWACJA POŁUDNIOWA

1:50

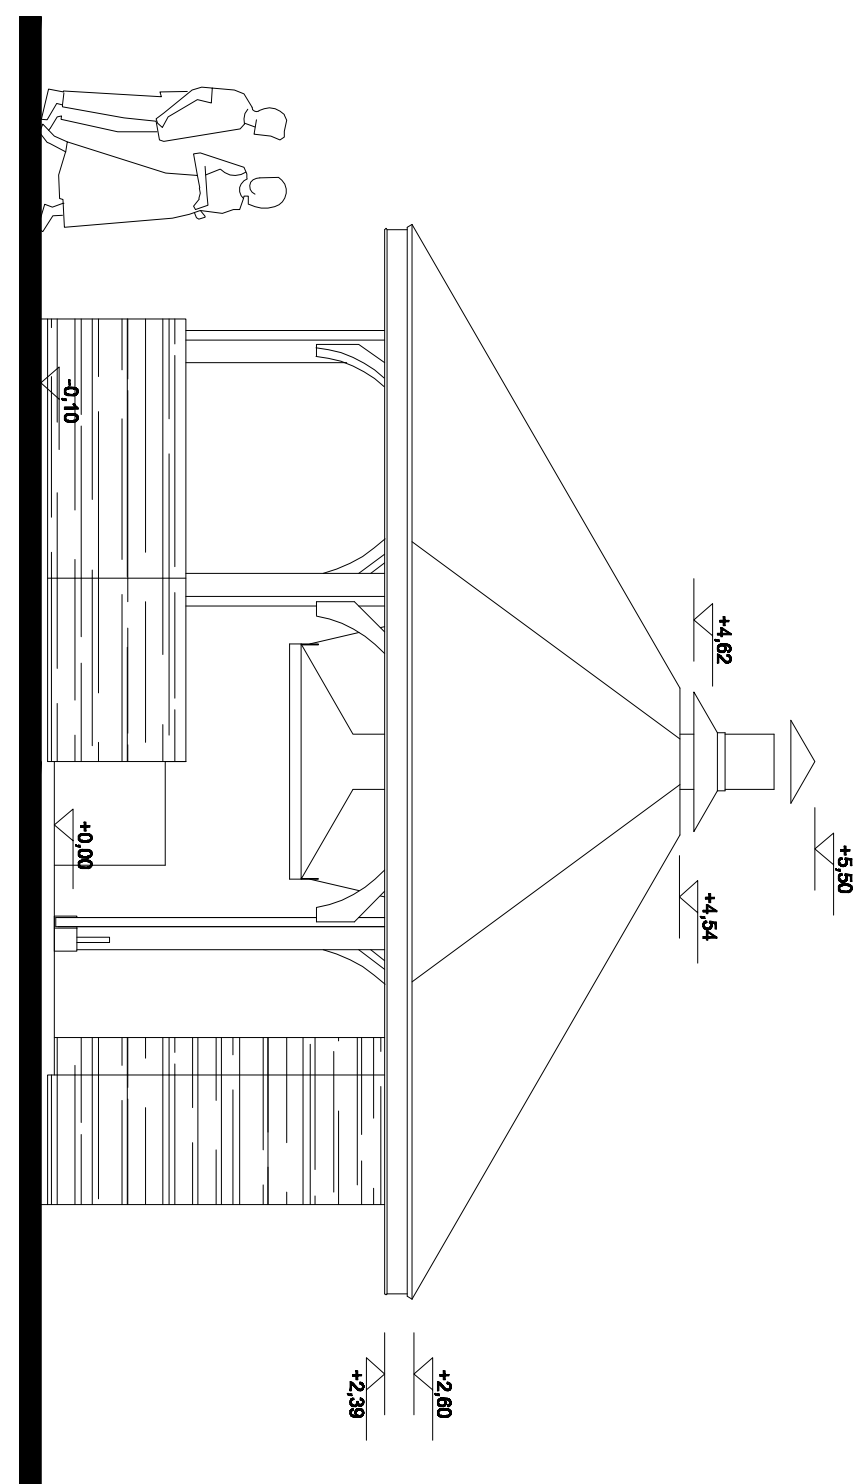

PROJEKT	projekt
PIU "PROJEKT" Agnieszka Nowakowska, ul. Zamysłowego 31, 26-600 Radom tel/fax 048 340 46 46, www.pi-projekt.com.pl, biuro@pi-projekt.com.pl	
OBIEKT	BUDOWA CENTRUM REKREACYJNO-TURYSTYCZNEGO WRAZ Z INFRASTRUKTURĄ NA OZAKCE NR EW. 1645/1 - BOROWE GMINA MOGIELNICA JEDN. EW. 10607_5 - MOGIELNICA, OBRĘB:0001-BOROWE
INWESTOR	ZARZĄD WSPÓLNOTY PASTWISKOWEJ WSI BOROWE BOROWE, 05-640 MOGIELNICA
BRANŻA	ARCH.
TYTUŁ OPRACOWANIA	WIAJA GRILOWA - ELEWACJA POŁUDNIOWA
STADIUM	P8
PROJEKTOWAŁ	mgr inż. arch. Marcin Nowkowski
DATA	WRZEŚNIEN 2016
SPRAWIŁ	upr. nr MA/053/04 specjalność architektoniczna
SKALA	1:50
OPRACOWAŁ	
NR RYS.	17