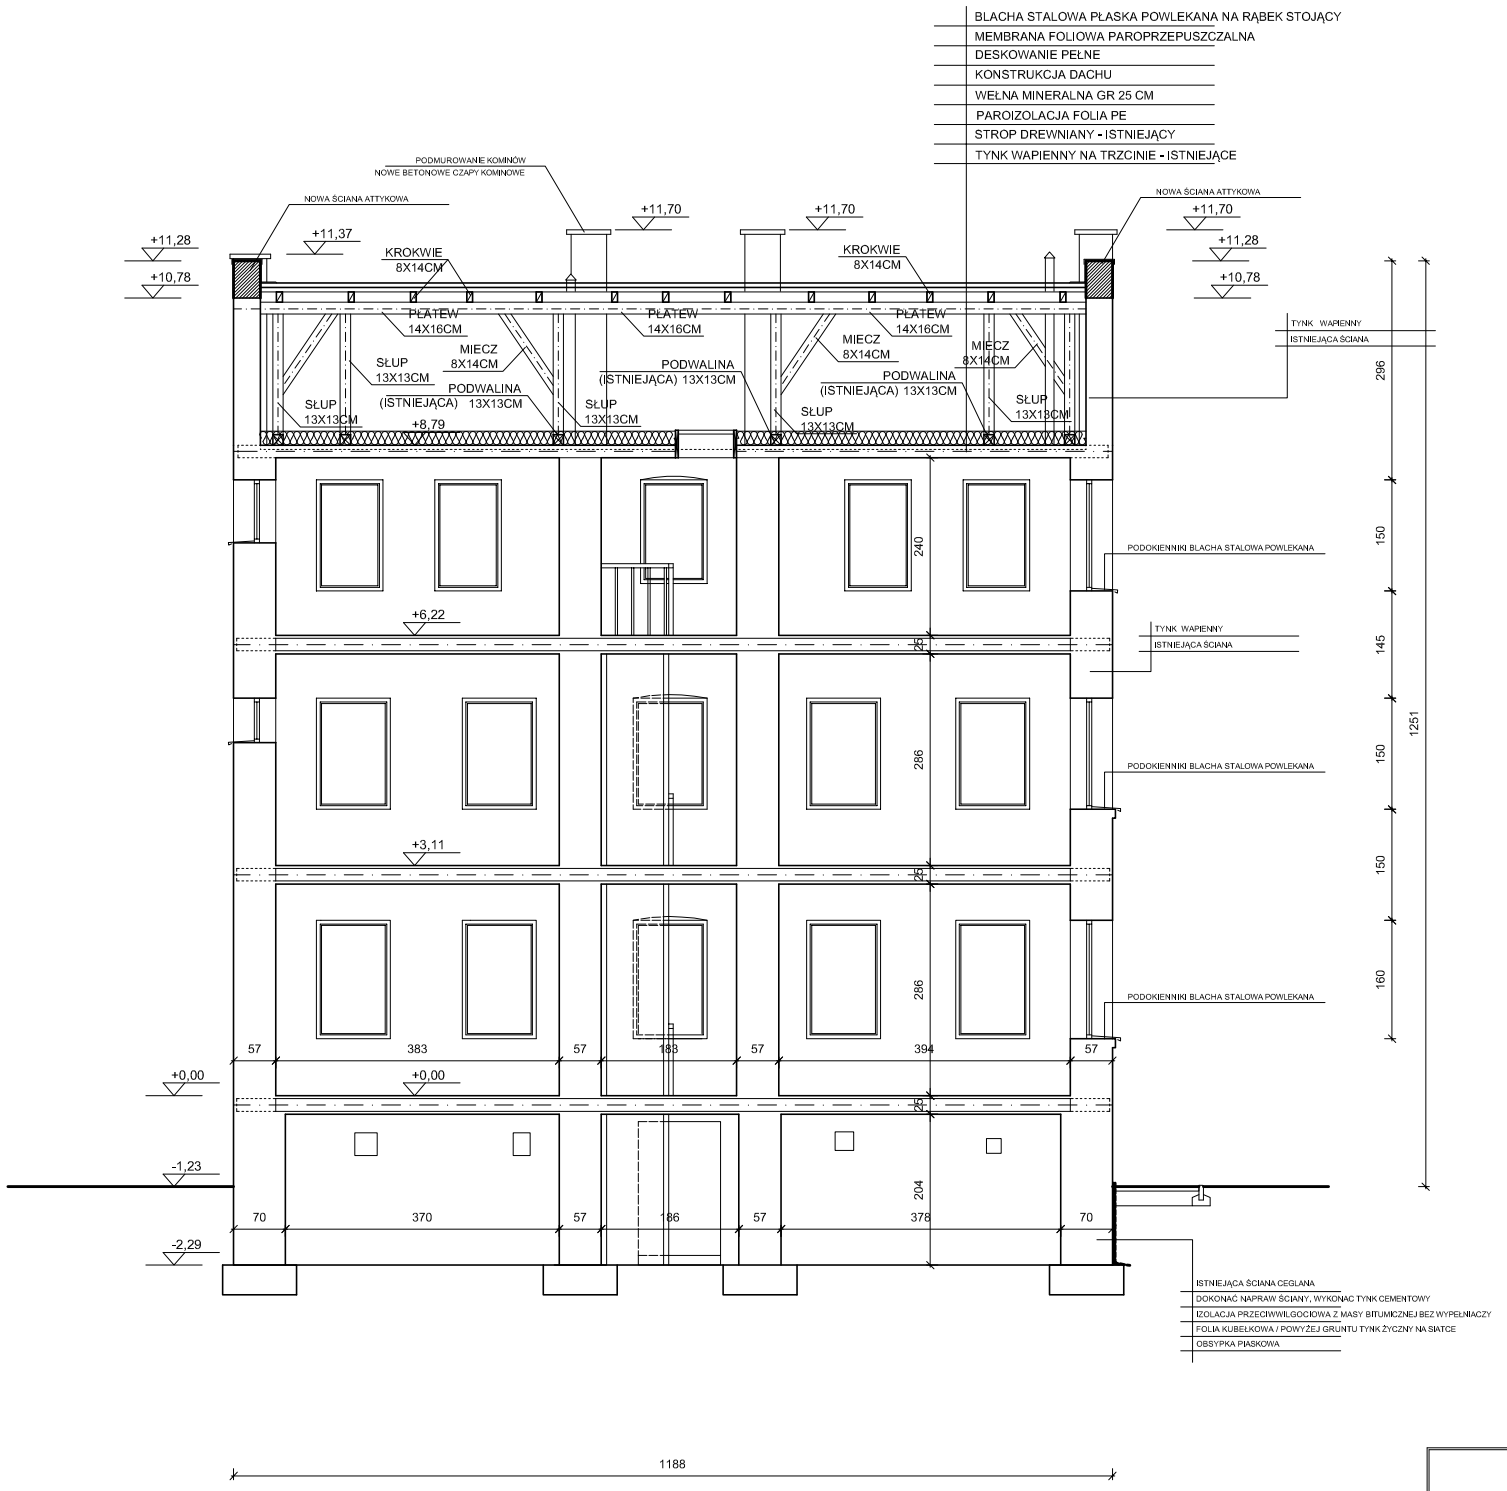

PRZEKRÓJ B–B

projekt

PUH "PROJEKT" Agata Nowakowska , ul. Żeromskiego 31, 26-600 Radom
tel/fax 48 340 46 46, www.n-projekt.com.pl, biuro@n-projekt.com.pl

OBIEKT	PROJEKT BUDOWLANY PRZEBUDOWY DACHU WRAZ Z REMONTEM ELEWACJI BUDYNKU MIESZKALNEGO PRZY UL. DZIARNOWSKIEJ 21 W MOGIELNICY , NA DZIAŁCE NR EW. 1617		
INWESTOR	GMINA MOGIELNICA UL. RYNEK 1, 05–640 MOGIELNICA		**BRANŻA** ARCH.
TREŚĆ OPRACOWANIA	PRZEKRÓJ B–B		**STADIUM** PB
PROJEKTOWAŁ	mgr inż. arch. Marcin Nowakowski upr. nr MA/053/04 specjalność architektoniczna		**DATA** MARZEC 2017
SPRAWDZIŁ	mgr inż. arch. Piotr Łobodziński upr. nr MA/049/04 specjalność architektoniczna		**SKALA** 1:100
OPRACOWAŁ			**NR RYS.** 17