


ELEWACJA ZACHODNIA

1:50

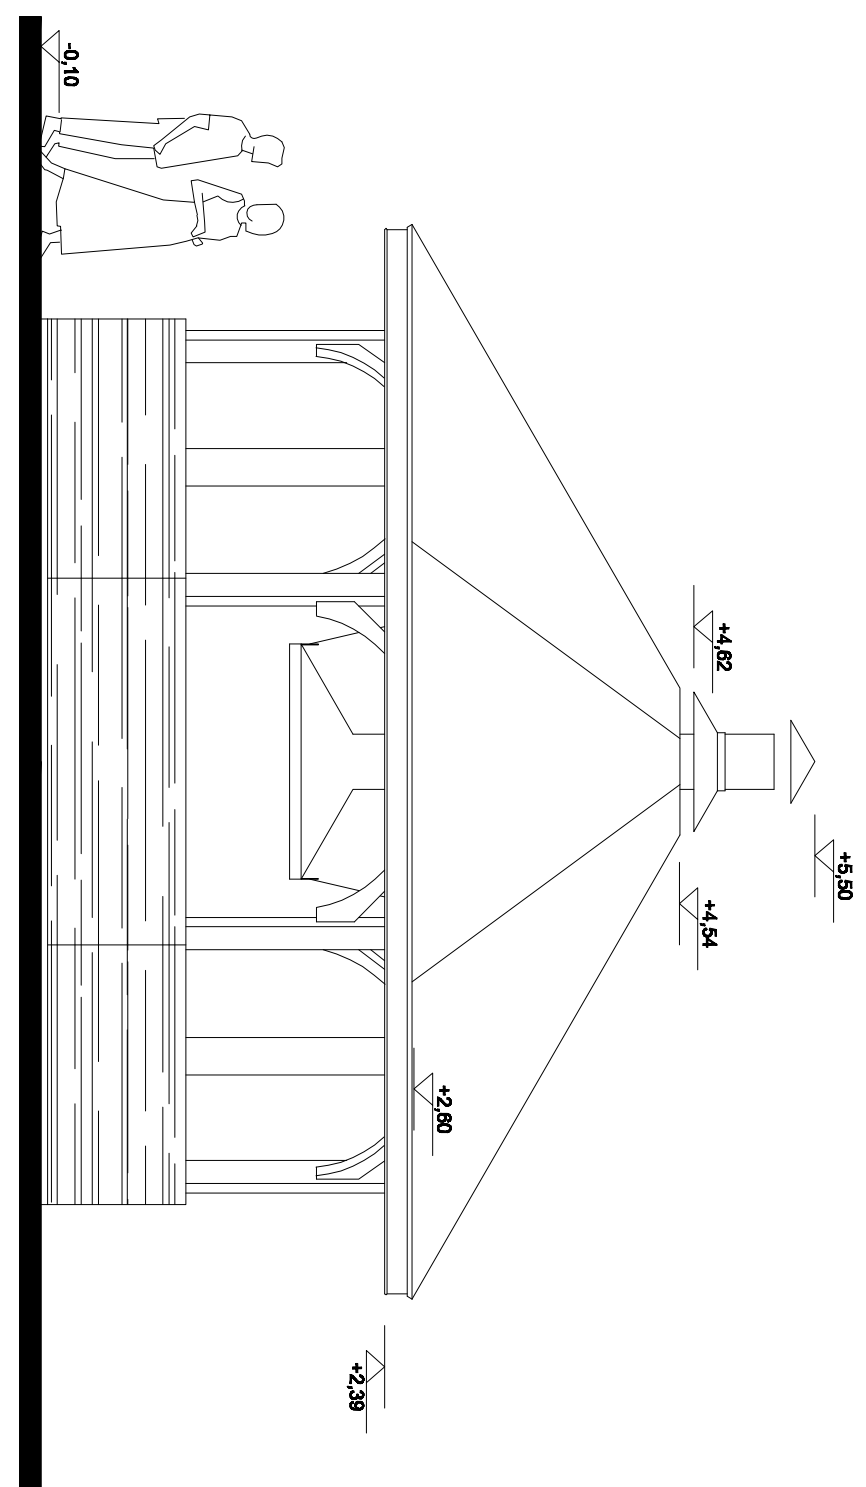

PROJEKT	projekt
PIU "PROJEKT" Agnieszka Nowakowska, ul. Zamysłatego 31, 26-600 Radom tel/fax 048 340 46 46, www.piu-projekt.com.pl , biuro@piu-projekt.com.pl	
OBIEKT	BUDOWA CENTRUM REKREACYJNO-TURYSTYCZNEGO WRAZ Z INFRASTRUKTURĄ NA OZAKCE NR EW. 1645/1 - BOROWE GMINA KOSELNICA JEDN. EW. 10607_5 - KOSELNICA, OBRĘB:0001-BOROWE
INWESTOR	ZARZĄD WSPÓLNOTY PASTWISKOWEJ WSI BOROWE BOROWE, 05-640 KOSELNICA
BRANŻA	ARCH.
TREŚĆ OPRACOWANIA	ELEWACJA ZACHODNIA
STADIUM	P8
PROJEKTOWAŁ	mjr. inż. arch. Marcin Nowkowski
OPRAWIŁ	upr. nr MA/053/04 specjalność architektoniczna
DATA WRZEŚNIENIA	2016
SKALA	1:50
OPRACOWAŁ	
NR RYS.	18