


# ELEWACJA PÓŁNOCNA

## 1:50

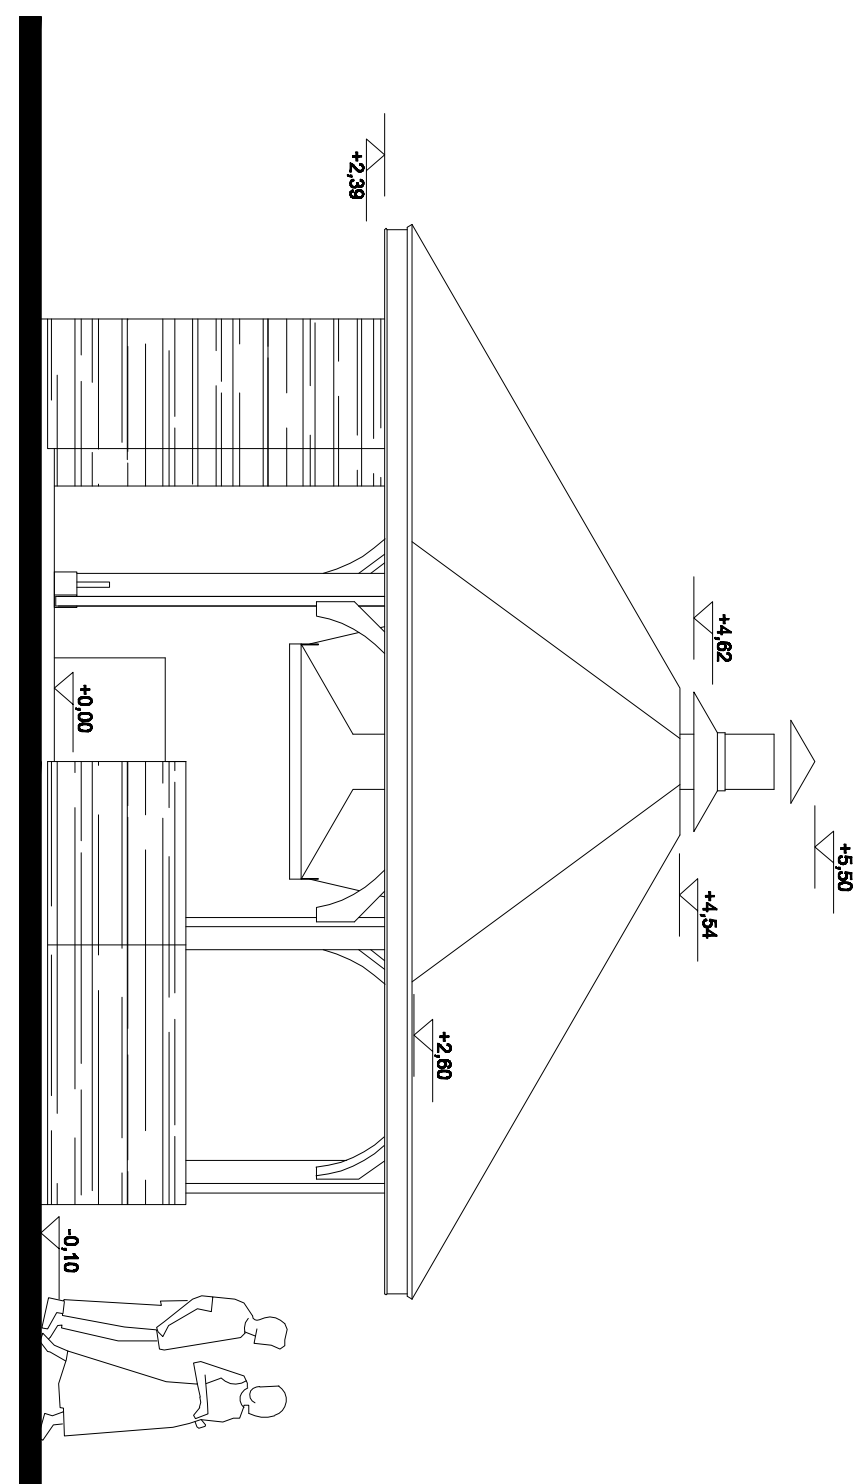

<b>PROJEKT</b>	<b>projekt</b>
<b>PIU "PROJEKT" Agnieszka Nowakowska, ul. Zamysłatego 31, 26-600 Radom</b> tel/fax 048 340 46 46, <a href="http://www.piu-projekt.com.pl">www.piu-projekt.com.pl</a> , <a href="mailto:biuro@piu-projekt.com.pl">biuro@piu-projekt.com.pl</a>	
<b>OBIEKT</b>	BUDOWA CENTRUM REKREACYJNO-TURYSTYCZNEGO WRAZ Z INFRASTRUKTURĄ NA OZAKCE NR EW. 1645/1 - BOROWE GMINA KOBIELNICA JEDN. EW. 10607_5 - KOBIELNICA, OBRĘB:0001-BOROWE
<b>INWESTOR</b>	ZARZĄD WSPÓLNOTY PASTWISKOWEJ WSI BOROWE BOROWE, 05-640 KOBIELNICA
<b>BRANŻA</b>	ARCH.
<b>TYTUŁ OPRACOWANIA</b>	ELEWACJA PÓŁNOCNA
<b>STADIUM</b>	P8
<b>PROJEKTOWAŁ</b>	mgr inż. arch. Marcin Nowkowski
<b>DATA WZNIENIA</b>	2016
<b>OPRACOWAŁ</b>	1:50
<b>SKALA</b>	1:50
<b>NR RYS.</b>	<b>19</b>