MAPA DO CELÓW PROJEKTOWYCH

skala 1:500
Mogielnica
działka nr 2275
jednostka ewidencyjna: 140607_5
– MOGIELNICA – MIASTO
obręb: 0001 – MOGIELNICA

Mapa opracowana w technologii numerycznej na podstawie mapy zasadniczej oraz wyników zgłoszenia pracy geodezyjnej zarejestrowanej w ODGIK w Grójcu pod numerem GK.6640.29.2017
Układ współrzędnych : „2000"
układ wysokościowy: Kronsztadt „60"

Mapa aktualna w granicach opracowania zaznaczonego kolorem .....
wg stanu na dzień 11-01-2017r.
sekcja mapy: 7.161.18.04.1.1, 2, 7.161.18.24.3.3

Nie wyklucza się istnienia w terenie również urządzeń podziemnych, dla których brak było informacji branżowych i nie zostały odnalezione w terenie w czasie inwentaryzacji geodezyjnej.

Mapa do celów projektowych została wykonana bez przeprowadzenia badania dotyczącego obciążeń służebnościami gruntowymi

B *Przedstawione granice działek ewidencyjnych mogą pochodzić z wektoryzacji mapy ewidencyjnej a położenie punktów granicznych może nie spełniać wymogów dokładnościowych.*

USŁUGI GEODEZYJNE
Wojciech Dudziński
05-600 Grójec, ul. J. Piłsudskiego 15 lok.1
NIP 797-114-01-44, Regon 670890800
tel. 604 582 430

GEODETA UPRAWNIONY
Wojciech Dudziński
upr. MGPiB Nr 15414
05-600 Grójec, ul. Piłsudskiego 15 lok. 1
tel. 579-4[illegible]-05, 604-582-430

POŚWIADCZA SIĘ, ŻE NINIEJSZY DOKUMENT OPRACOWANY W WYNIKU PRAC GEODEZYJNYCH I KARTOGRAFICZNYCH STANOWI OPERAT TECHNICZNY ZAWIERA OPERAT GEODEZYJNO-KARTOGRAFICZNY STANOWIĄCY EWIDENCJĘ GRUNTÓW I BUDYNKÓW WYNIKAJĄCY Z PRAC GEODEZYJNO-KARTOGRAFICZNYCH

Starosta Grójecki
P.1496. 2017.520
2017 -02- 09
Anna [illegible]
NACZELNIK WYDZIAŁU GEODEZJI KARTOGRAFII, KATASTRU I NIERUCHOMOŚCI
Data, nazwisko i podpis osoby reprezentującej organ

PROJEKT ZAGOSPODAROWANIA TERENU 1:500

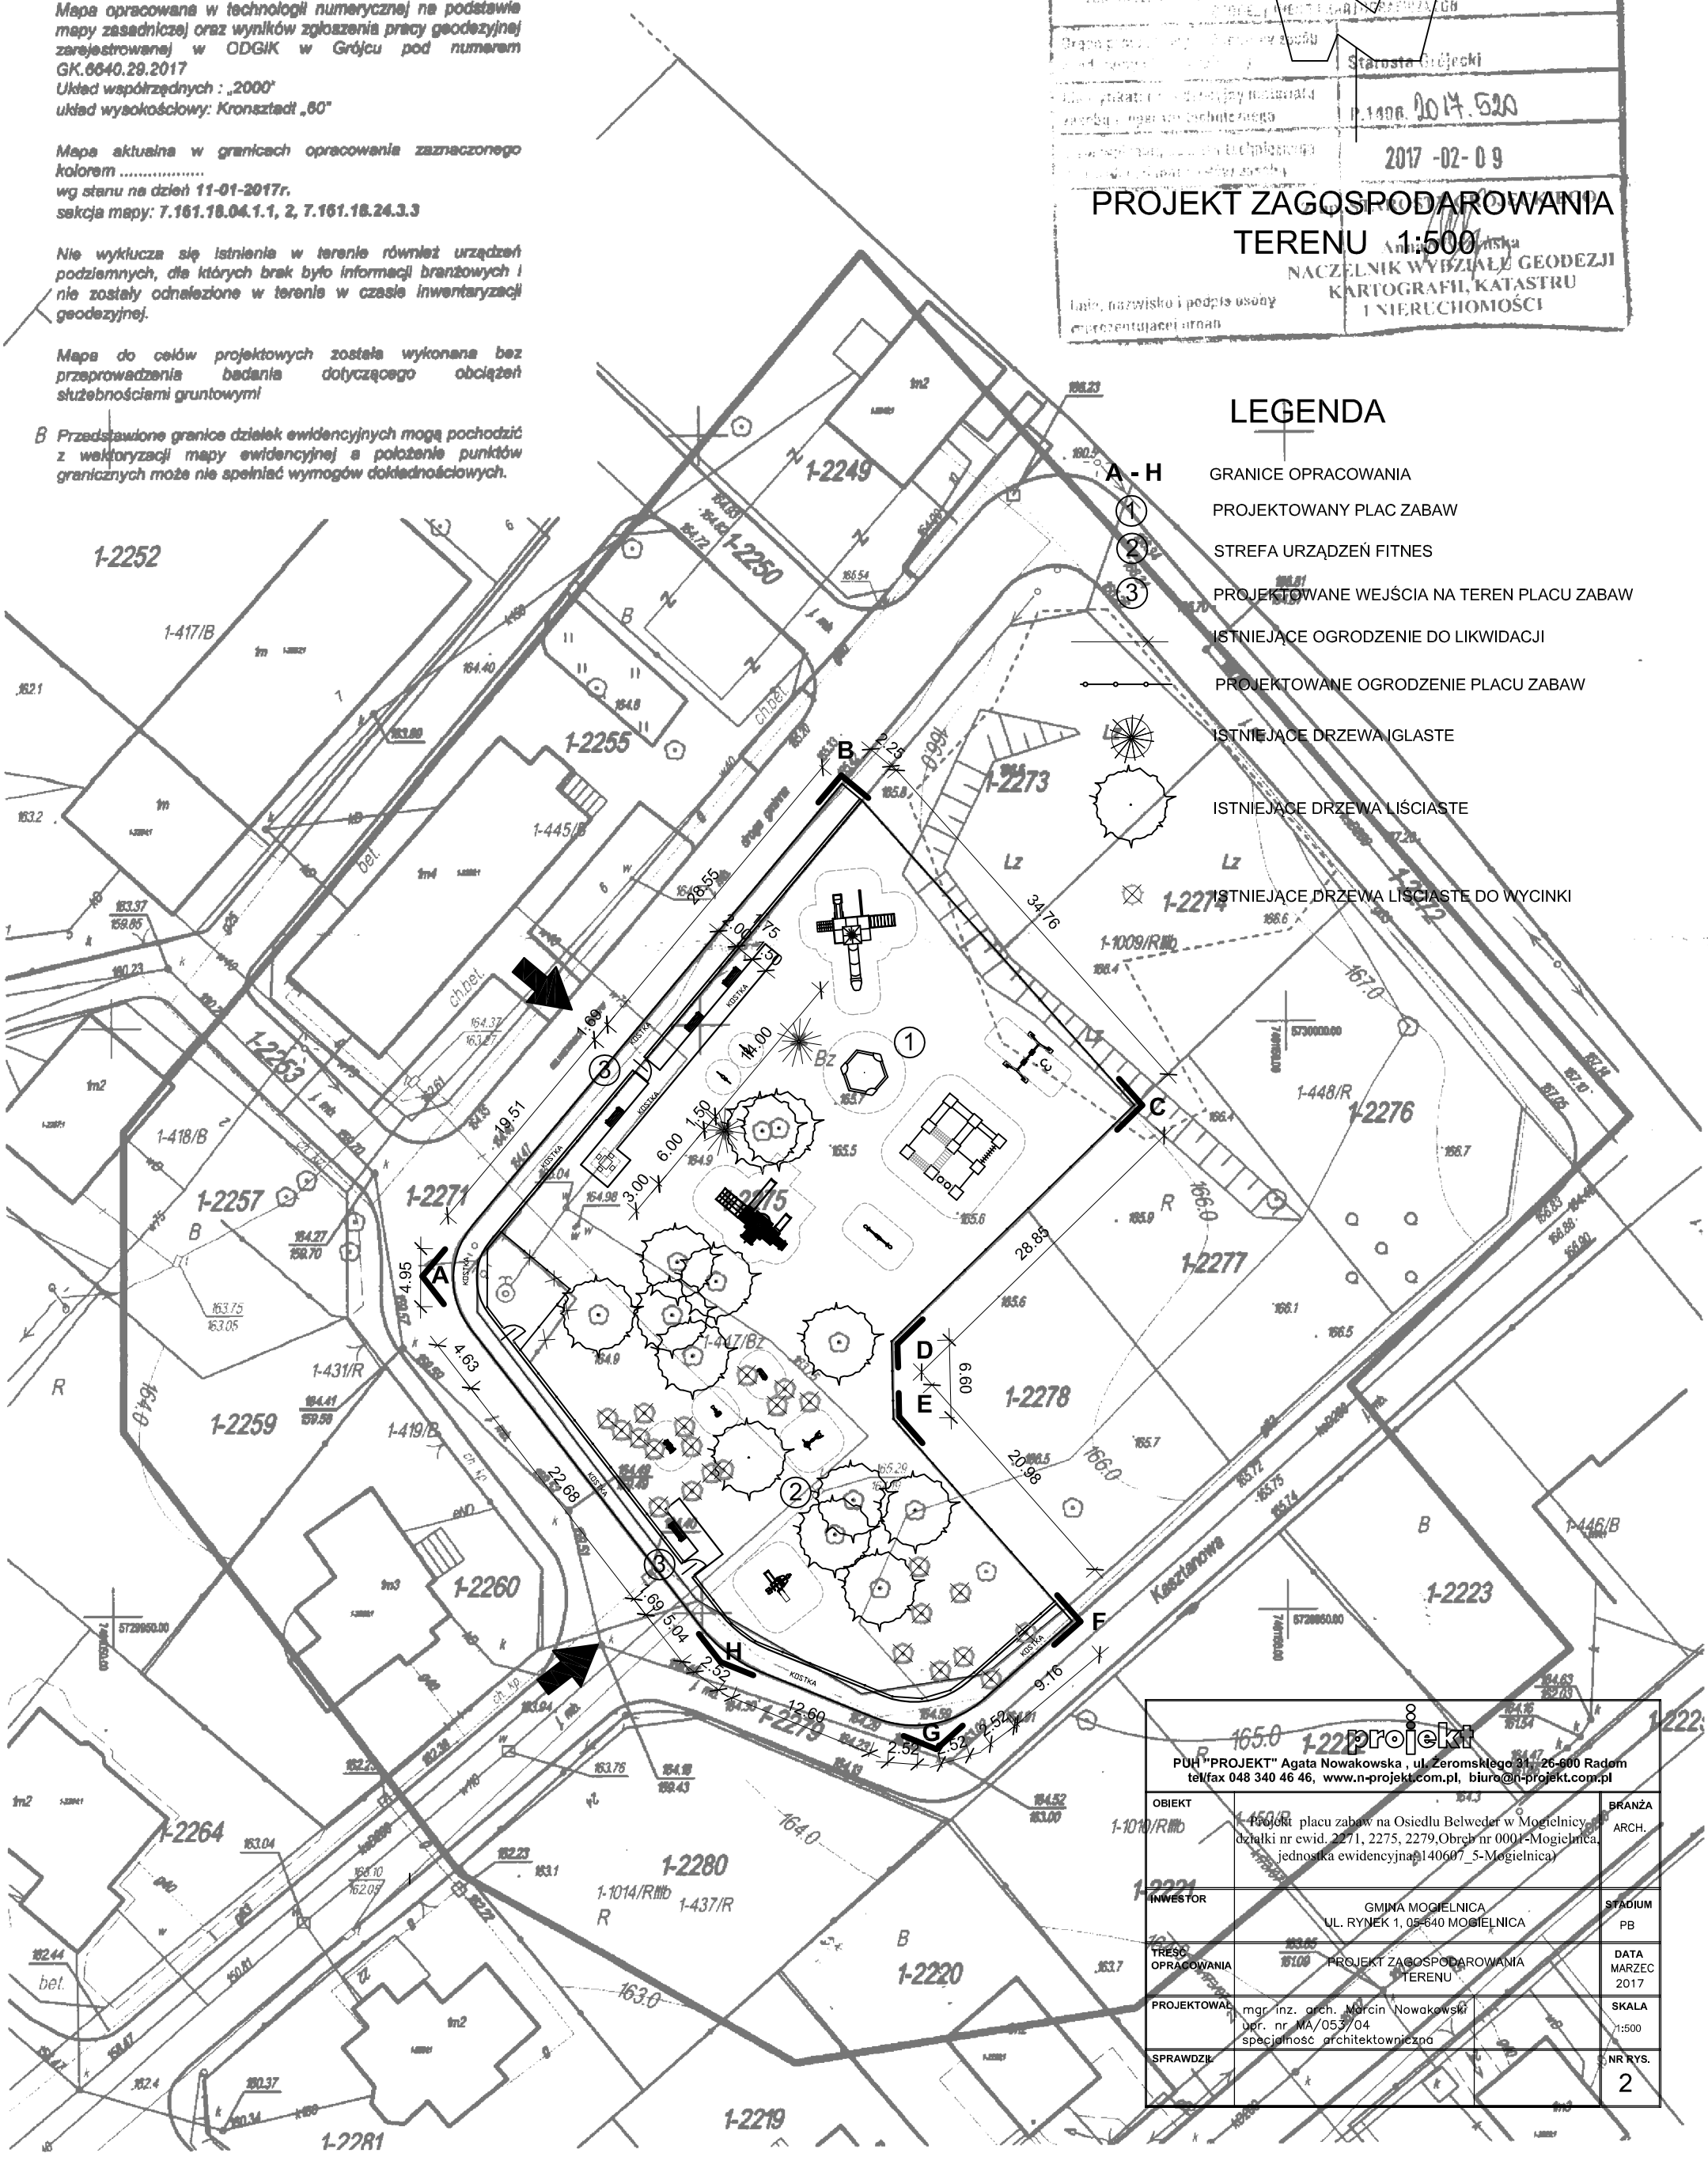

LEGENDA

A - H	GRANICE OPRACOWANIA
1	PROJEKTOWANY PLAC ZABAW
2	STREFA URZĄDZEŃ FITNES
3	PROJEKTOWANE WEJŚCIA NA TEREN PLACU ZABAW
	ISTNIEJĄCE OGRODZENIE DO LIKWIDACJI
	PROJEKTOWANE OGRODZENIE PLACU ZABAW
	ISTNIEJĄCE DRZEWA IGLASTE
	ISTNIEJĄCE DRZEWA LIŚCIASTE
	ISTNIEJĄCE DRZEWA LIŚCIASTE DO WYCINKI

projekt
PUH "PROJEKT" Agata Nowakowska , ul. Żeromskiego 31, 26-600 Radom
tel/fax 048 340 46 46, www.n-projekt.com.pl, biuro@n-projekt.com.pl

OBIEKT	Projekt placu zabaw na Osiedlu Belweder w Mogielnicy, (działki nr ewid. 2271, 2275, 2279,Obręb nr 0001-Mogielnica, jednostka ewidencyjna:140607_5-Mogielnica)	BRANŻA ARCH.
INWESTOR	GMINA MOGIELNICA UL. RYNEK 1, 05-640 MOGIELNICA	STADIUM PB
TREŚĆ OPRACOWANIA	PROJEKT ZAGOSPODAROWANIA TERENU	DATA MARZEC 2017
PROJEKTOWAŁ	mgr inż. arch. Marcin Nowakowski upr. nr MA/053/04 specjalność architektoniczna	SKALA 1:500
SPRAWDZIŁ		NR RYS. 2