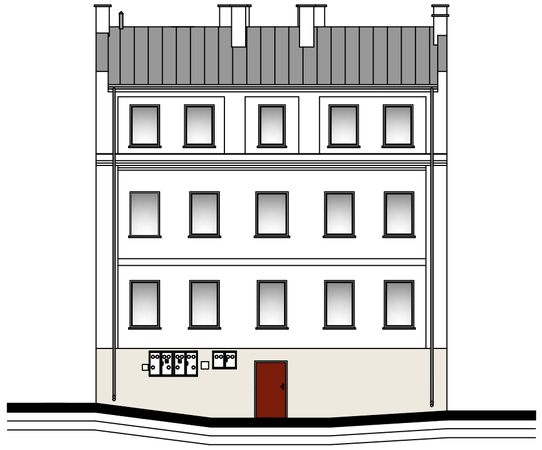

ELEWACJA WSCHODNIA

ELEWACJA ZACHODNIA

LEGENDA

- tynk wapienny/farba elewacyjna kolor złamana ciepła biel
- tynk wapienny/ farba elewacyjna kolor szary jasny
- obróbki blacharskie, rynny i ruru spustowe, blacha płaska kolor ciemny szary
- istniejące i projektowane drzwi wejściowe kolor brązowy
- okna i drzwi balkonowe kolor biały

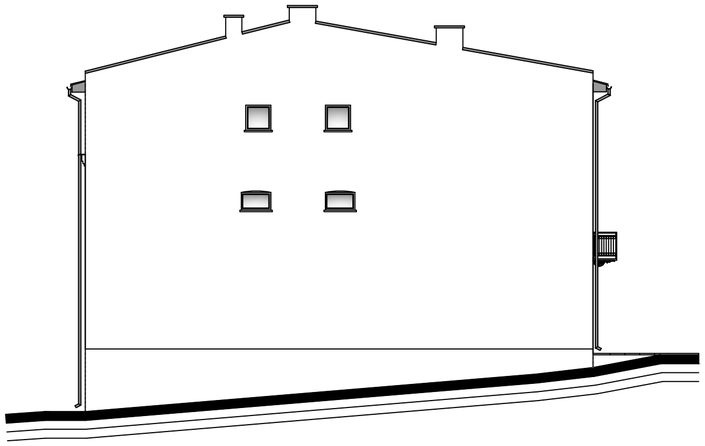

ELEWACJA PÓŁNOCNA

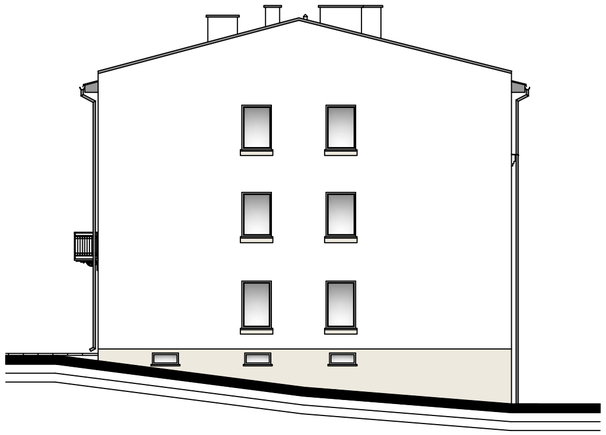

ELEWACJA POŁUDNIOWA

projekt

PUH "PROJEKT" Agata Nowakowska , ul. Żeromskiego 31, 26-600 Radom
tel/fax 48 340 46 46, www.n-projekt.com.pl, biuro@n-projekt.com.pl

OBIEKT	PROJEKT BUDOWLANY PRZEBUDOWY DACHU WRAZ Z REMONTEM ELEWACJI BUDYNKU MIESZKALNEGO PRZY UL. DZIARNOWSKIEJ 21 W MOGIELNICY , NA DZIAŁCE NR EW. 1617		
INWESTOR	GMINA MOGIELNICA UL. RYNEK 1, 05–640 MOGIELNICA		BRANŻA ARCH.
TREŚĆ OPRACOWANIA	KOLORYSTYKA ELEWACJI		STADIUM PB
PROJEKTOWAŁ	mgr inż. arch. Marcin Nowakowski upr. nr MA/053/04 specjalność architektowniczna		DATA MARZEC 2017
SPRAWDZIŁ	mgr inż. arch. Piotr Łobodziński upr. nr MA/049/04 specjalność architektowniczna		SKALA 1:150
OPRACOWAŁ			NR RYS. 20