



BOISKO WIELOFUNKCYJNE PRZEKROJE 1:20

PRZEKRÓJ A - A

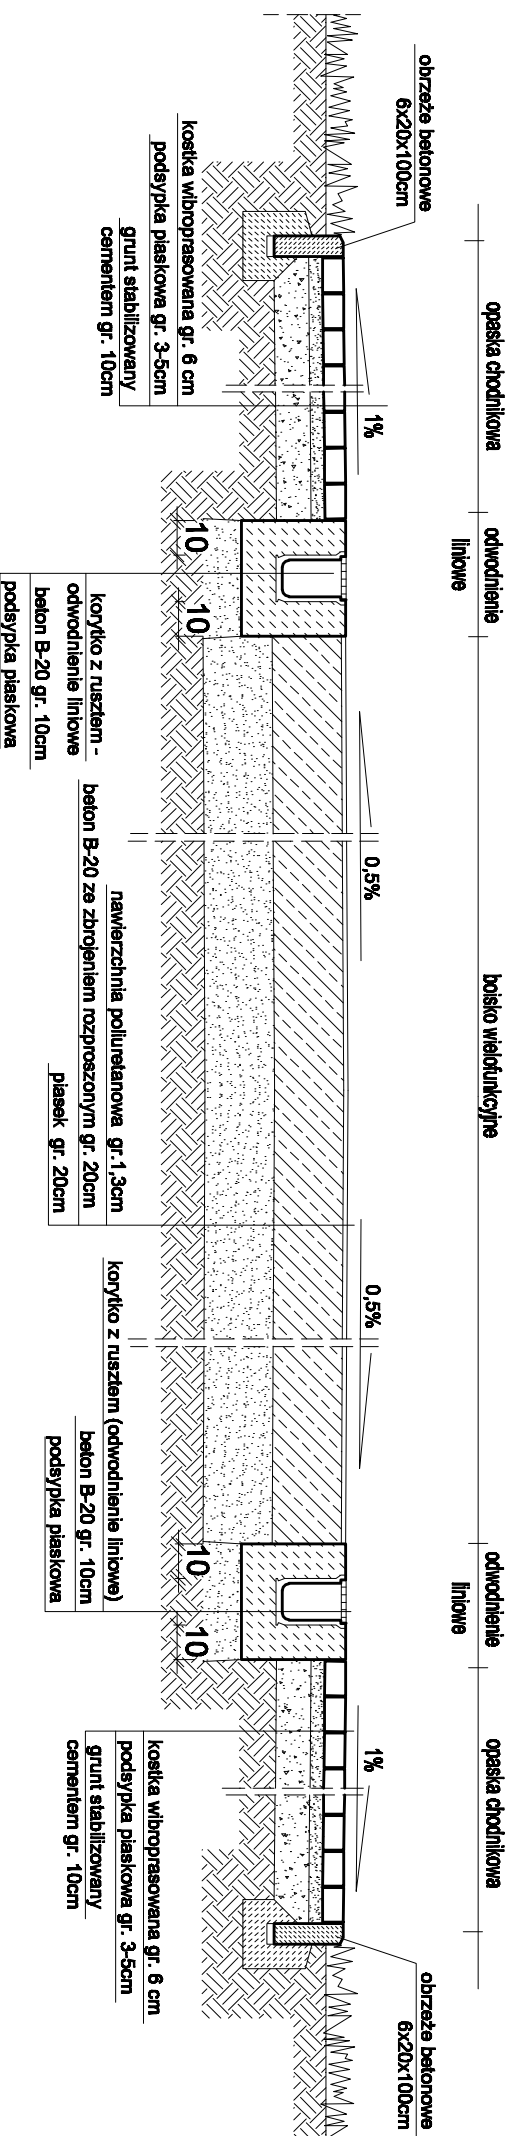

PRZEKRÓJ B - B

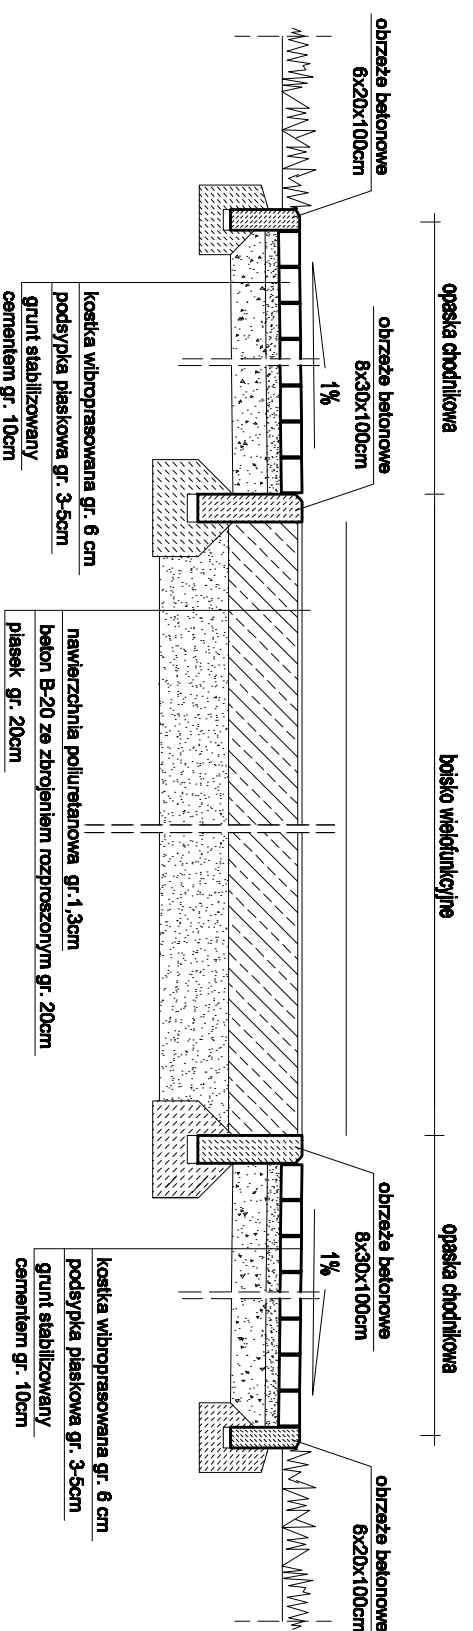

OBIĘKT				BRAZDA
	PUH "PROJEKT" Agata Nowakowska, ul. Zaromskiego 31, 26-600 Radom tel/fax 048 340 48 48, www.p-projekt.com.pl, biuro@p-projekt.com.pl			
INWESTOR	BUDOWA CENTRUM REKREACYJNO-TURYSTYCZNEGO WRAZ Z INFRASTRUKTURĄ NA DZIAŁCE NR EW. 1645/1, BOROWE GMAIA, MOGIELNICA JEDN. EW. 10607_5 - MOGIELNICA, OBRĘB:0001-BOROWE			
TREŚĆ OPRACOWANIA	ZARZĄD WSPÓLNOTY PASTWISKOWEJ WSI BOROWE BOROWE, 05-640 MOGIELNICA	BOISKO WIELOFUNKCYJNE PRZEKROJE		
PROJEKTOWAŁ	mgr inż. arch. Marcin Nowakowski			DATA WRZEŚNIEN 2016
SPRAWIŁ	upr. nr MA/053/04 specjalność architektoniczna			SKALA 1:20
OPRACOWAŁ				NR RYB. 6