


- PAPA ASFALTOWA
- DESKOWANIE PEŁNE
- KONSTRUKCJA DREWNIANA DACHU
- POLEPA GLINIANA
- SŁEPA PODŁOGA
- STROP DREWNIANY
- TYNK WAPIENNY NA TRZCINIE

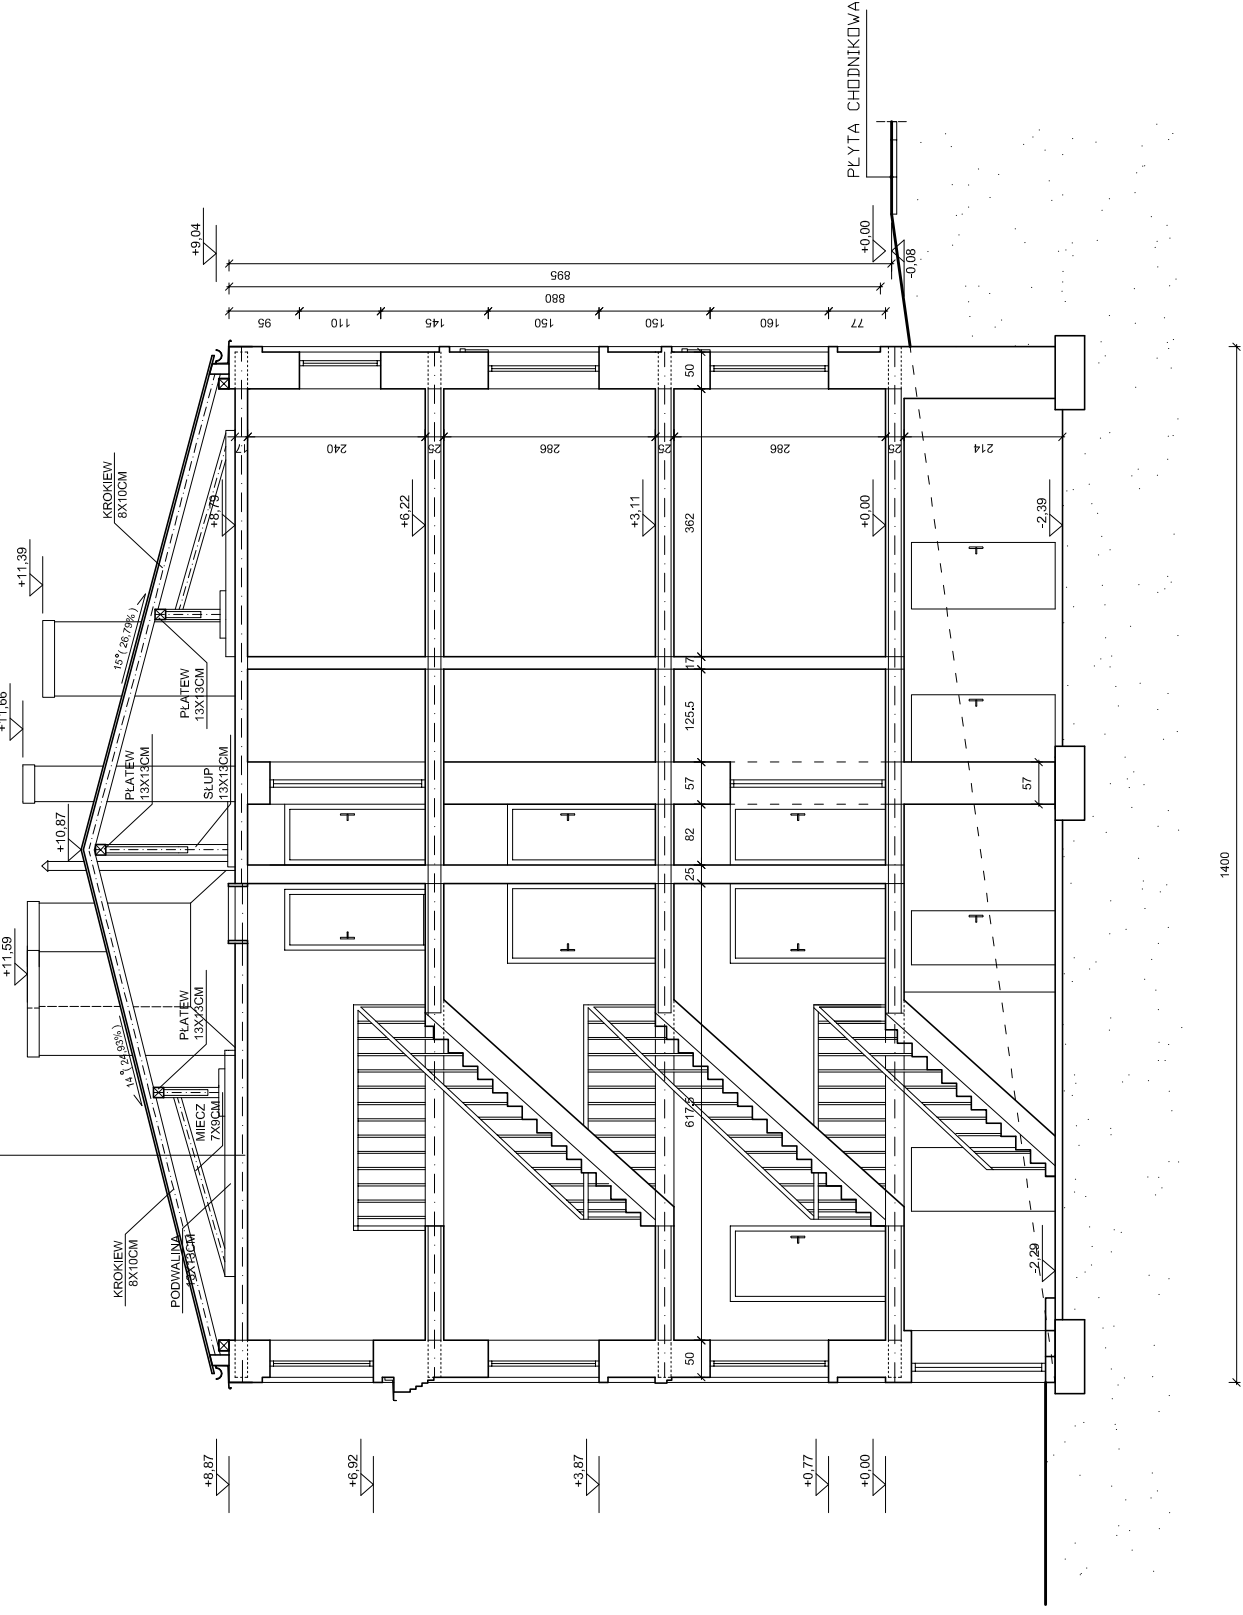

PRZEKRÓJ A-A INWENTARYZACJA

projekt	
PIUH "PROJEKT" Agata Nowakowska, ul. Żeromskiego 31, 26-600 Radom tel/fax 48 340 46 46, www.n-projekt.com.pl, biuro@n-projekt.com.pl	
OBIEKT	PROJEKT BUDOWLANY PRZEBUDOWY DACHU WRAZ Z REMONTEM ELEWACJI BUDYNKU MIESZKALNEGO PRZY UL. DZARNOWSKIEJ 21 W MOGIELNICY, NA DZIAŁCE NR EW. 1617
INWESTOR	GMINA MOGIELNICA UL. RYNEK 1, 05-640 MOGIELNICA
TREŚĆ OPRACOWANIA	PRZEKRÓJ A-A – INWENTARYZACJA
PROJEKTOWAŁ	mgr inż. arch. Marcin Nowakowski upr. nr MA/053/04 specjalność architektoniczna
SPRAWDZIŁ	mgr inż. arch. Piotr Lobodziński upr. nr MA/049/04 specjalność architektoniczna
OPRACOWAŁ	
BRANŻA	ARCH.
STADIUM	PB
DATA	MARZEC 2017
SKALA	1:100
NR RYS.	7