


ELEWACJA POŁUDNIOWO ZACHODNIA

1:50

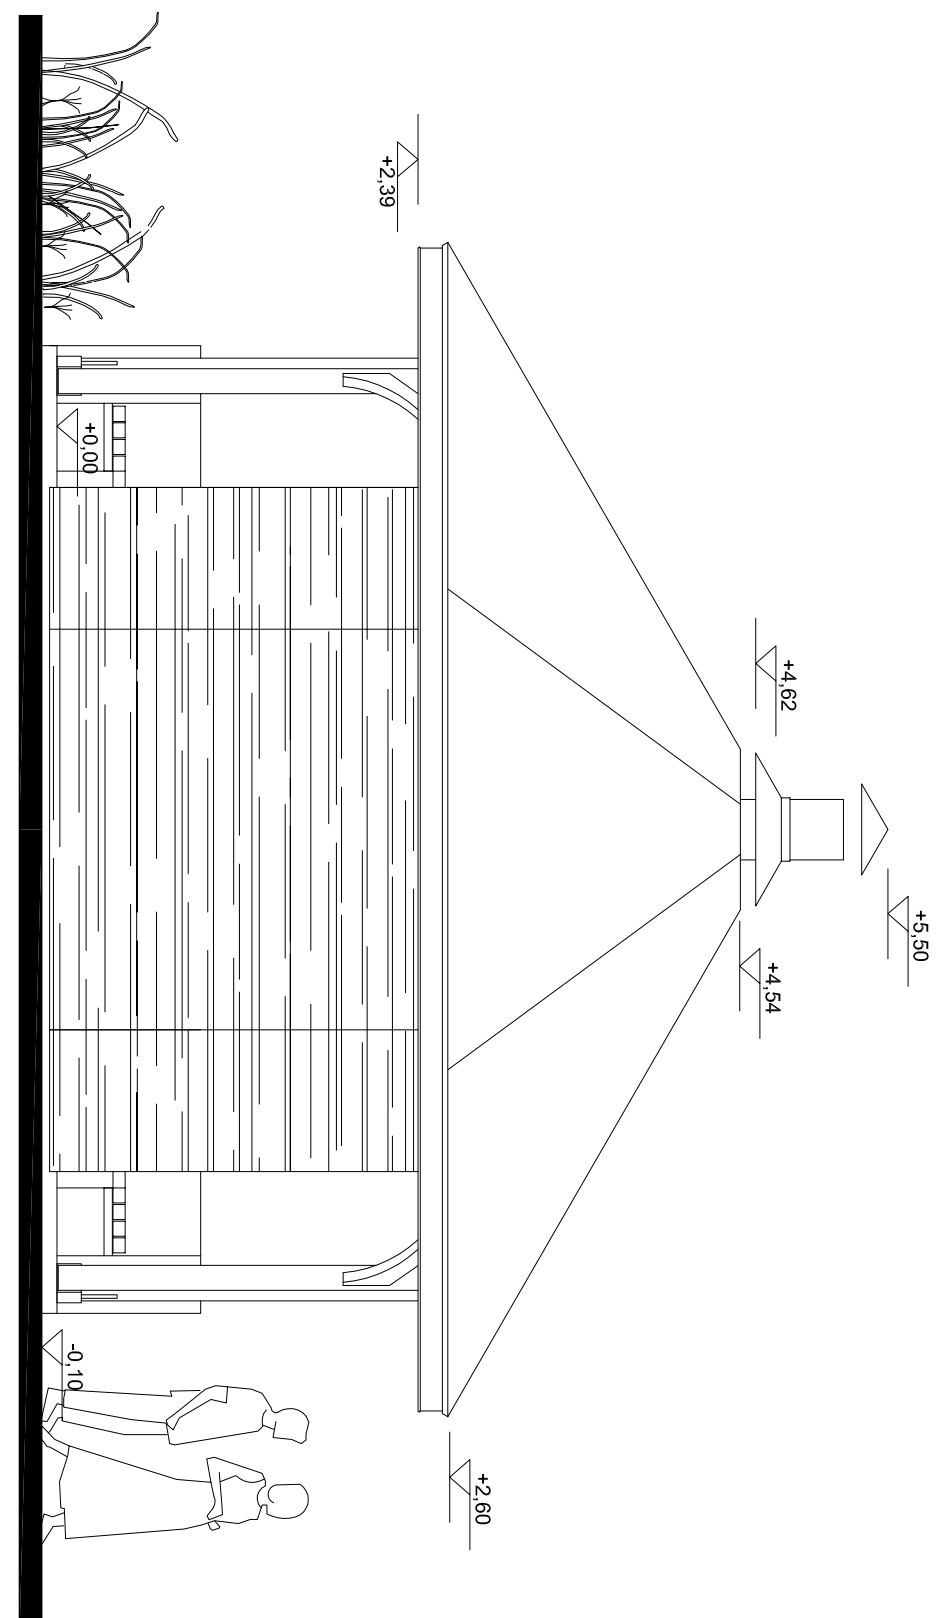

PROJEKT	
PUH "PROJEKT" Agata Nowakowska, ul. Żeromskiego 31, 26-600 Radom tel/fax 048 340 46 46, www.n-projekt.com.pl , biuro@n-projekt.com.pl	
OBIEKT	ZAGOSPODAROWANIE REKREACYJNE STAWU W MIEJSCOWOŚCI PAWLÓWICE DZIAŁKA NR EW.174, OBRĘB 0029-PAWKÓWICE JEDNOSTKA EWIDENCYJNA 10607_5 MOGIELNICA
INWESTOR	GMINA MOGIELNICE UL. RYNEK 1 05-640 MOGIELNICE
BRANŻA	ARCH.
TREŚĆ OPRACOWANIA	ELEWACJA POŁUDNIOWO ZACHODNIA
STADIUM	PB
PROJEKTOWAL	mgr inż. arch. Marcin Nowakowski
DATA	PAZDZ. 2013
SPRAWDZIK	specjalność architektoniczna
SKALA	1:50
OPRACOWAŁ	NR RYS. 11